

ФОП Микуляк О. В.

Кваліфікаційний сертифікат серія АА № 002548

Замовлення: № 380 - 24

Замовник: Пасічнянська сільська рада

## МІСТОБУДІВНА ДОКУМЕНТАЦІЯ

**Детальний план території для  
будівництва наземної сонячної  
електростанції на водозаборі першого  
підйому КП «Надвірнаводоканал» на  
земельній ділянці з кадастровим номером  
2624085600:03:003:0006 за межами  
населеного пункту с.Пнів  
Надвірнянського району  
Івано-Франківської області**

**ВИХІДНІ ДАНІ.  
ПОЯСНЮВАЛЬНА ЗАПИСКА.  
ГРАФІЧНА ЧАСТИНА.**

Підприсмець

.....О. В. Микуляк

Головний архітектор проекту


.....О. В. Микуляк

Землевпорядник



.....В. Кость

м. Івано - Франківськ  
2024 р.




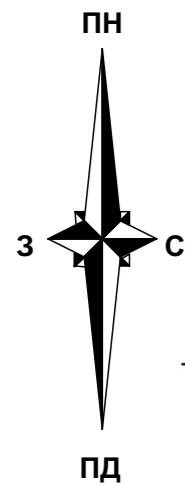

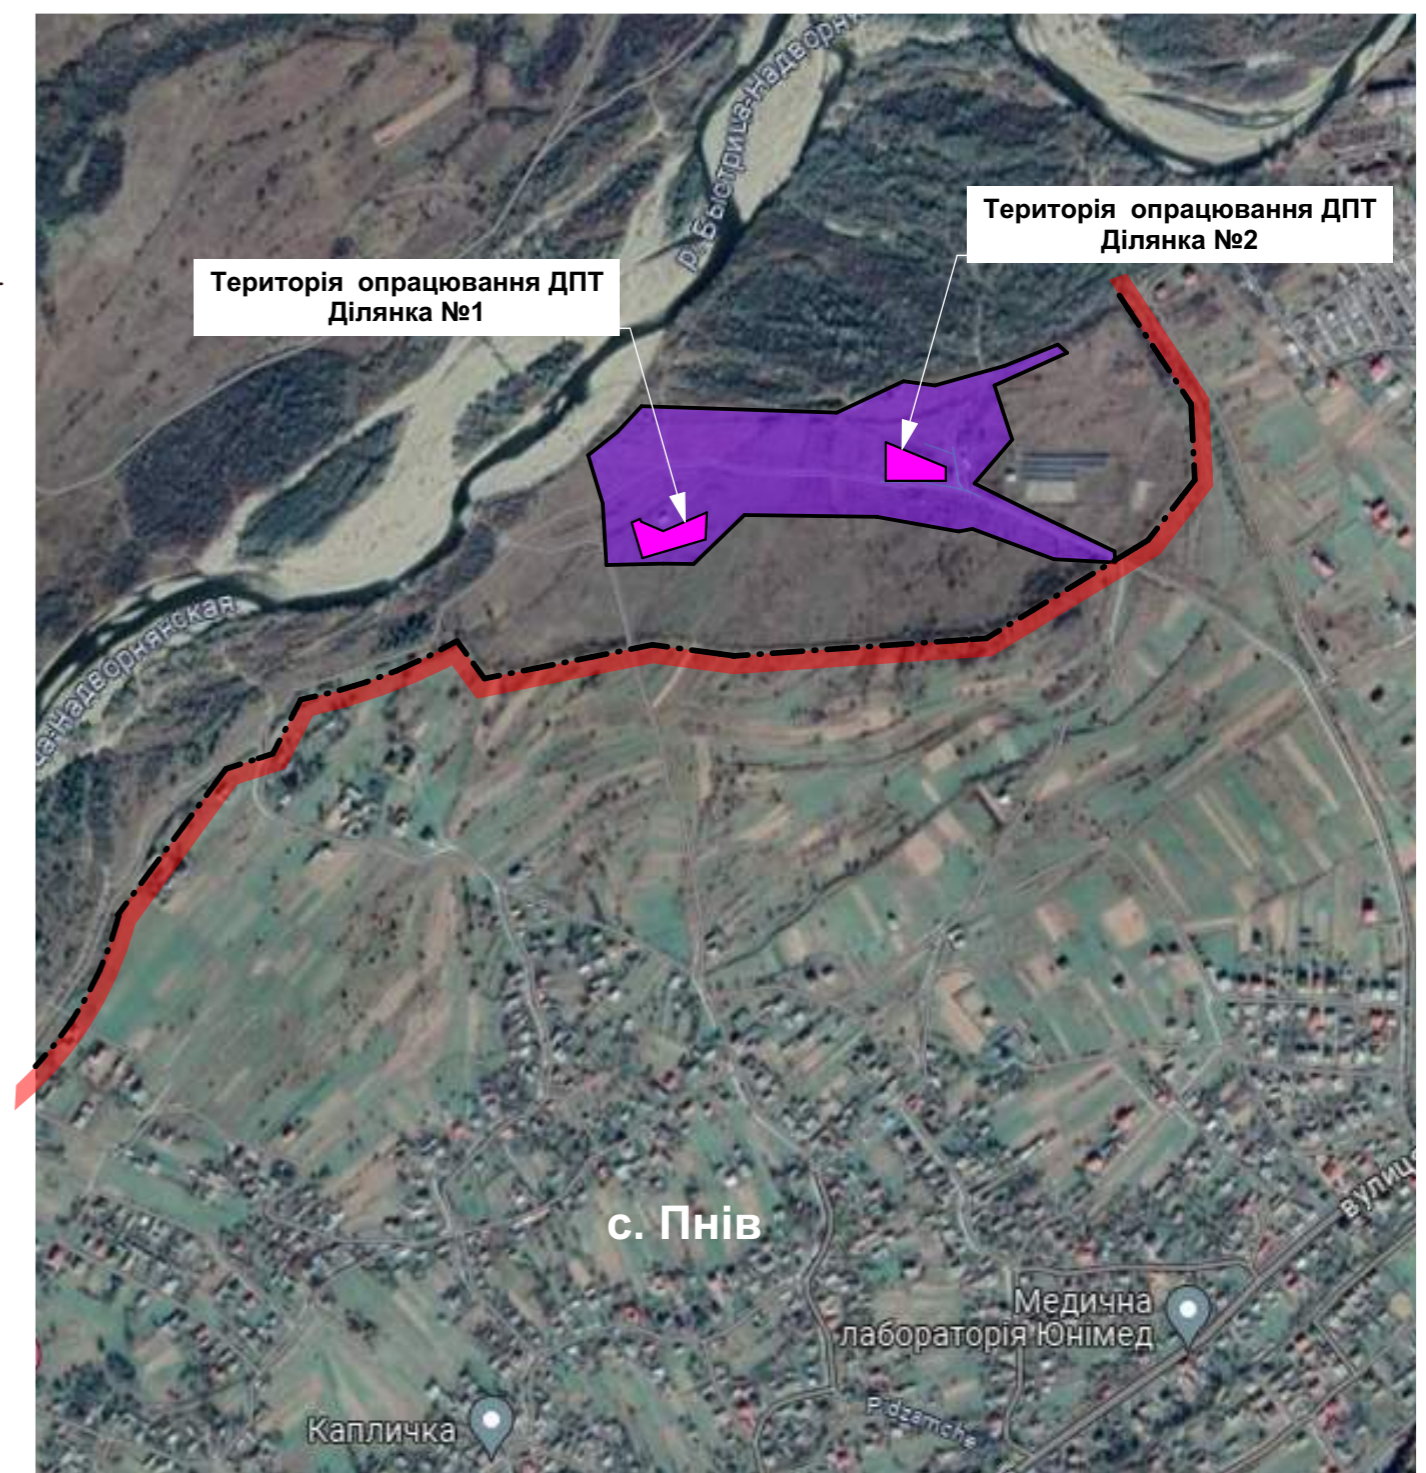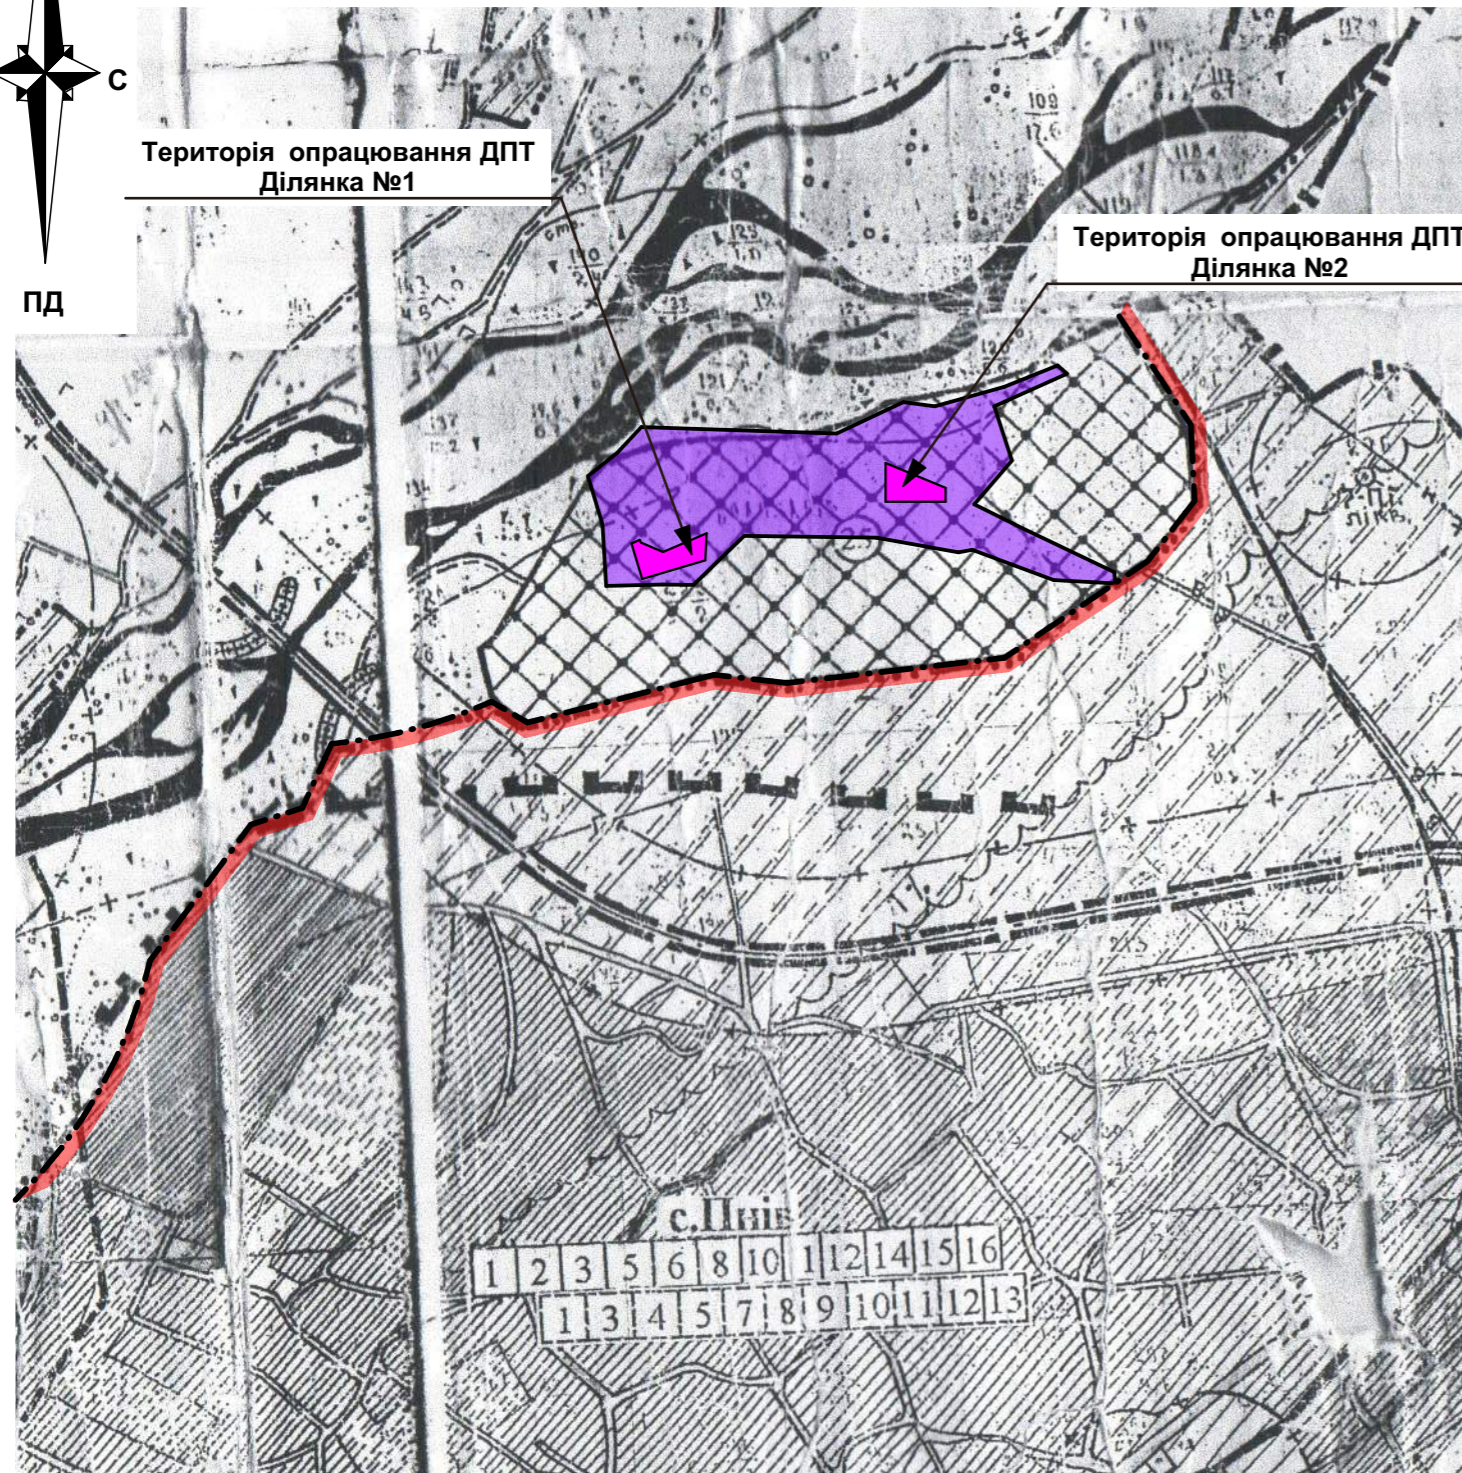


## Схема розташування території ДПТ (з використанням матеріалів Google maps)

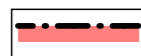


### Умовні позначення

-  - Межа населеного пункту с. Пнів
-  - Комунальна територія
-  - Територія КП "Надвірнаводоканал" (кадастровий номер 2624085600:03:003:0006 )

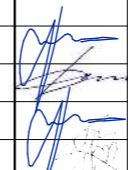
						380 - 24		
						Детальний план території для будівництва наземної сонячної електростанції на водозабірному першому підйомі КП «Надвірнаводоканал» на земельній ділянці з кадастровим номером 2624085600:03:003:0006 за межами населеного пункту с.Пнів Надвірнянського району Івано-Франківської області		
Зм.	Кіл.	Арк.	Недок.	Підпис	Дата			
						Детальний план території.		Стадія
						ДПТ		Аркуш
								Аркушів
Г А П	Миколюк О.В.						1	14
Виконав	Дидич О.				Схема розташування території ДПТ в планувальній структурі Надвірнянського району. М 1:10 000		Підприємець Миколюк м. Івано-Франківськ	
Перевірив	Миколюк О.В.							
Н.контр	Попович І.							



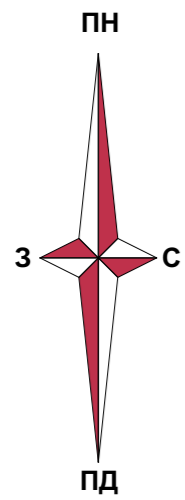

**Експлікація будівель, споруд та майданчиків**

№ п/п	Найменування	Примітки
1	Трансформаторна підстанція ТП -497	існ.

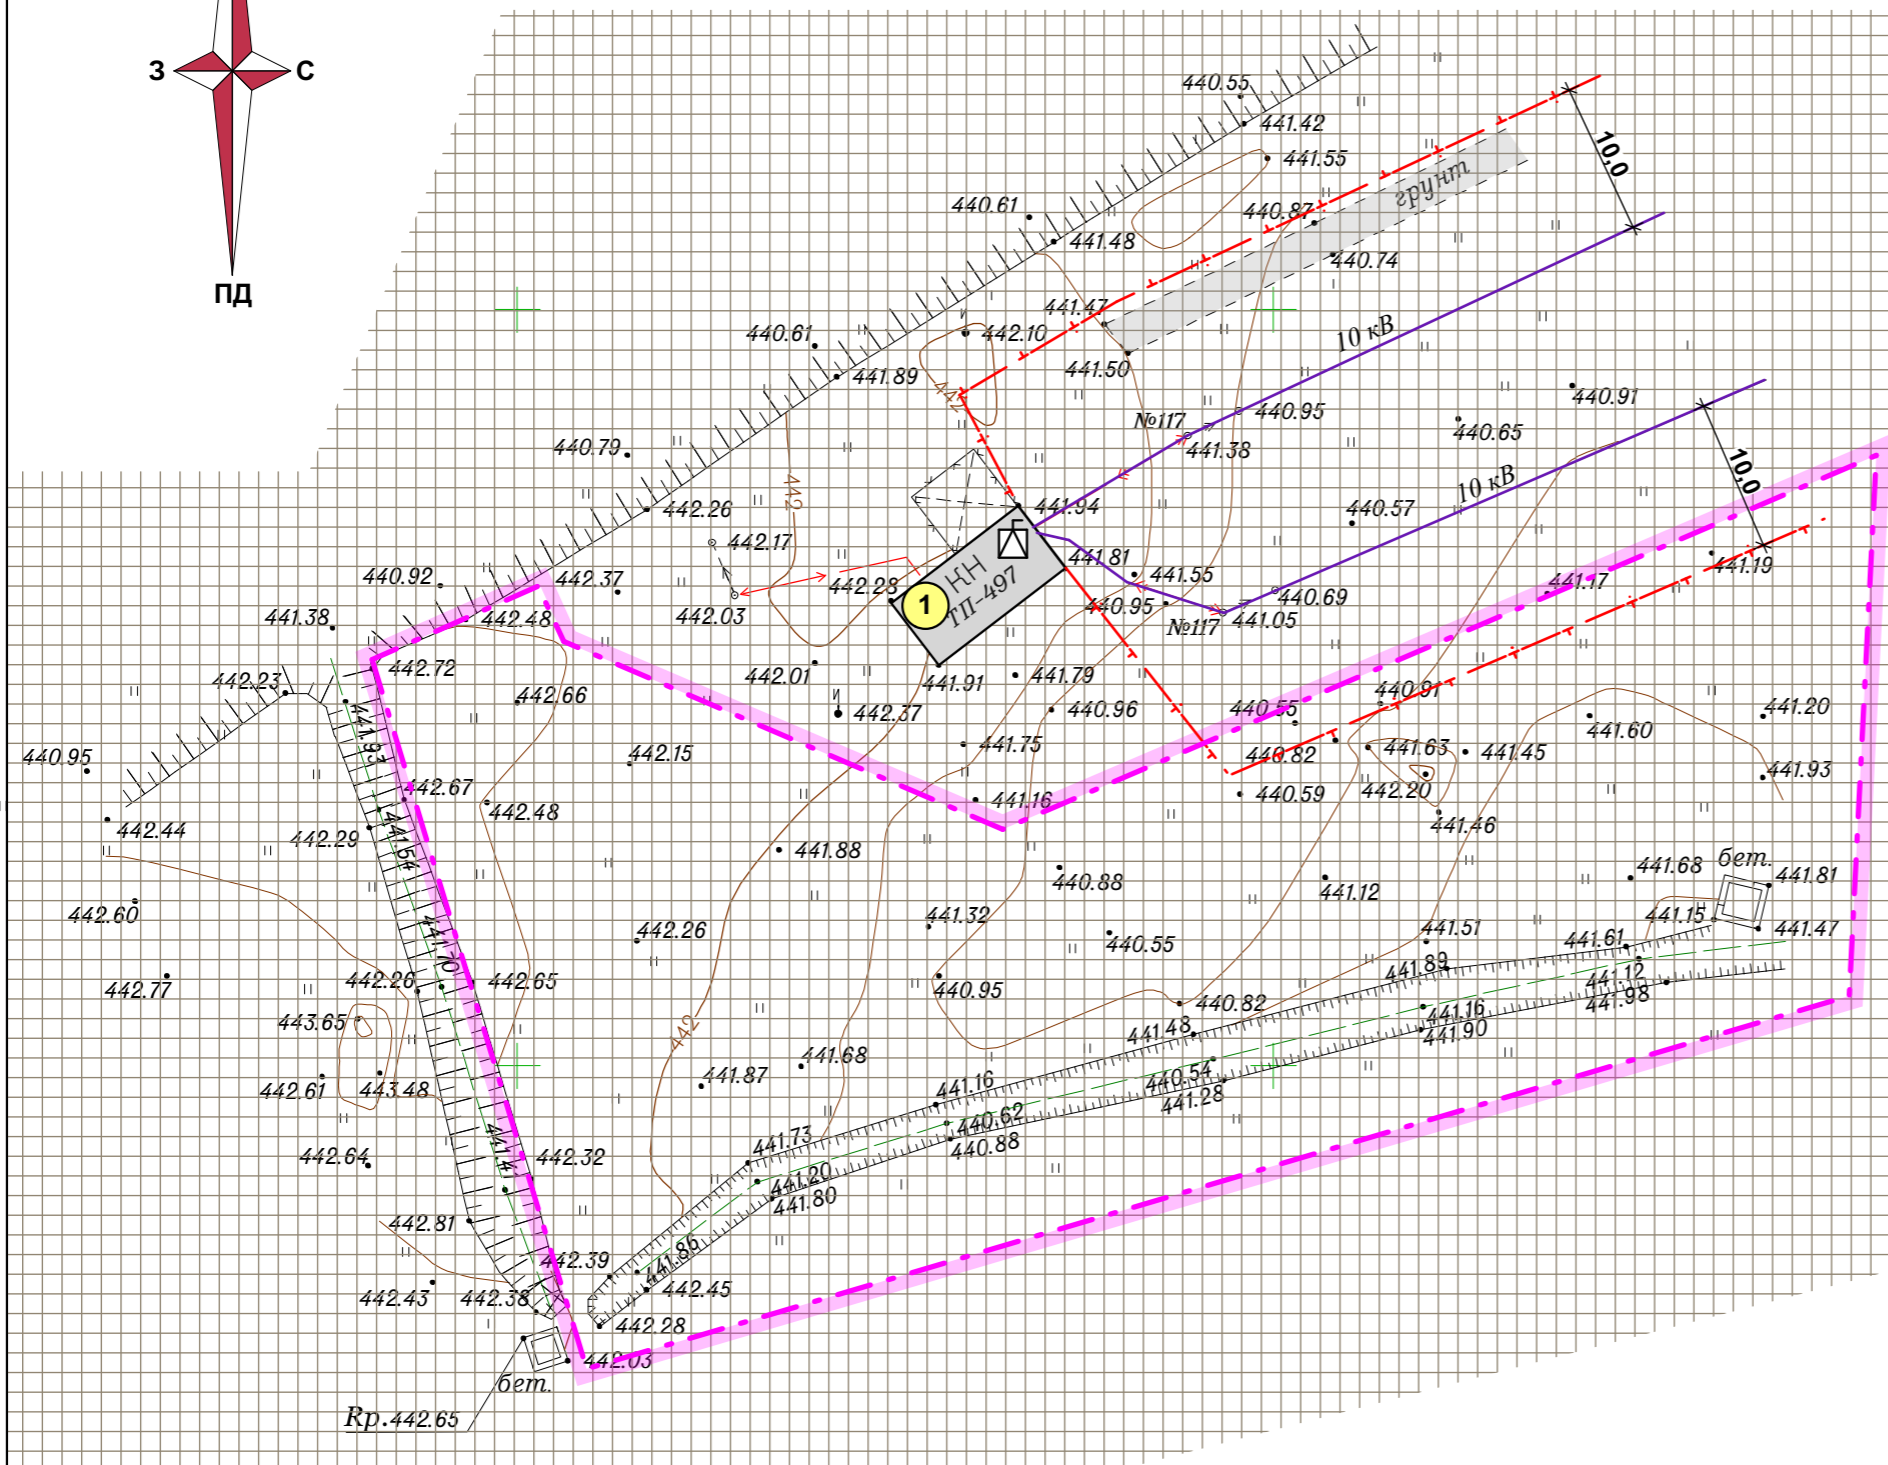



**Умовні позначення**

- |         |        |  |
|---------|--------|--|
| існуючі | проект |  |
|         |        | - межа території опрацювання ДПТ           |
|         |        | - територія інженерно-комунальної забудови |
|         |        | - нежитлові капітальні будівлі             |
|         |        | - трансформаторна підстанція               |
|         |        | - охоронна зона ЛЕП                        |
|         |        | - ЛЕП 10 кВ повітряна                      |
|         |        | - проїзди                                  |

					380 - 24				
					Детальний план території для будівництва наземної сонячної електростанції на водозабір першого підйому КП «Надвірнаводоканал» на земельній ділянці з кадастровим номером 2624085600:03:003:0006 за межами населеного пункту с.Пнів Надвірнянського району Івано-Франківської області				
Зм.	Кіл.	Арк.	№док.	Підпис	Дата	Детальний план території. Ділянка №1	Стадія	Аркуш	Аркушів
Г А П	Виконав	Перевірив	Н.контр	Микуляк О.В.	Дидич О.		Микуляк О.В.	ДПТ	2
Схема сучасного використання території та схема існуючих обмежень у використанні земель, М 1:500.							Підприсець Микуляк м. Івано-Франківськ		

**Експлікація будівель, споруд та майданчиків**


№ п/п	Найменування	Примітки
1	Трансформаторна підстанція ТП - 433	існ.

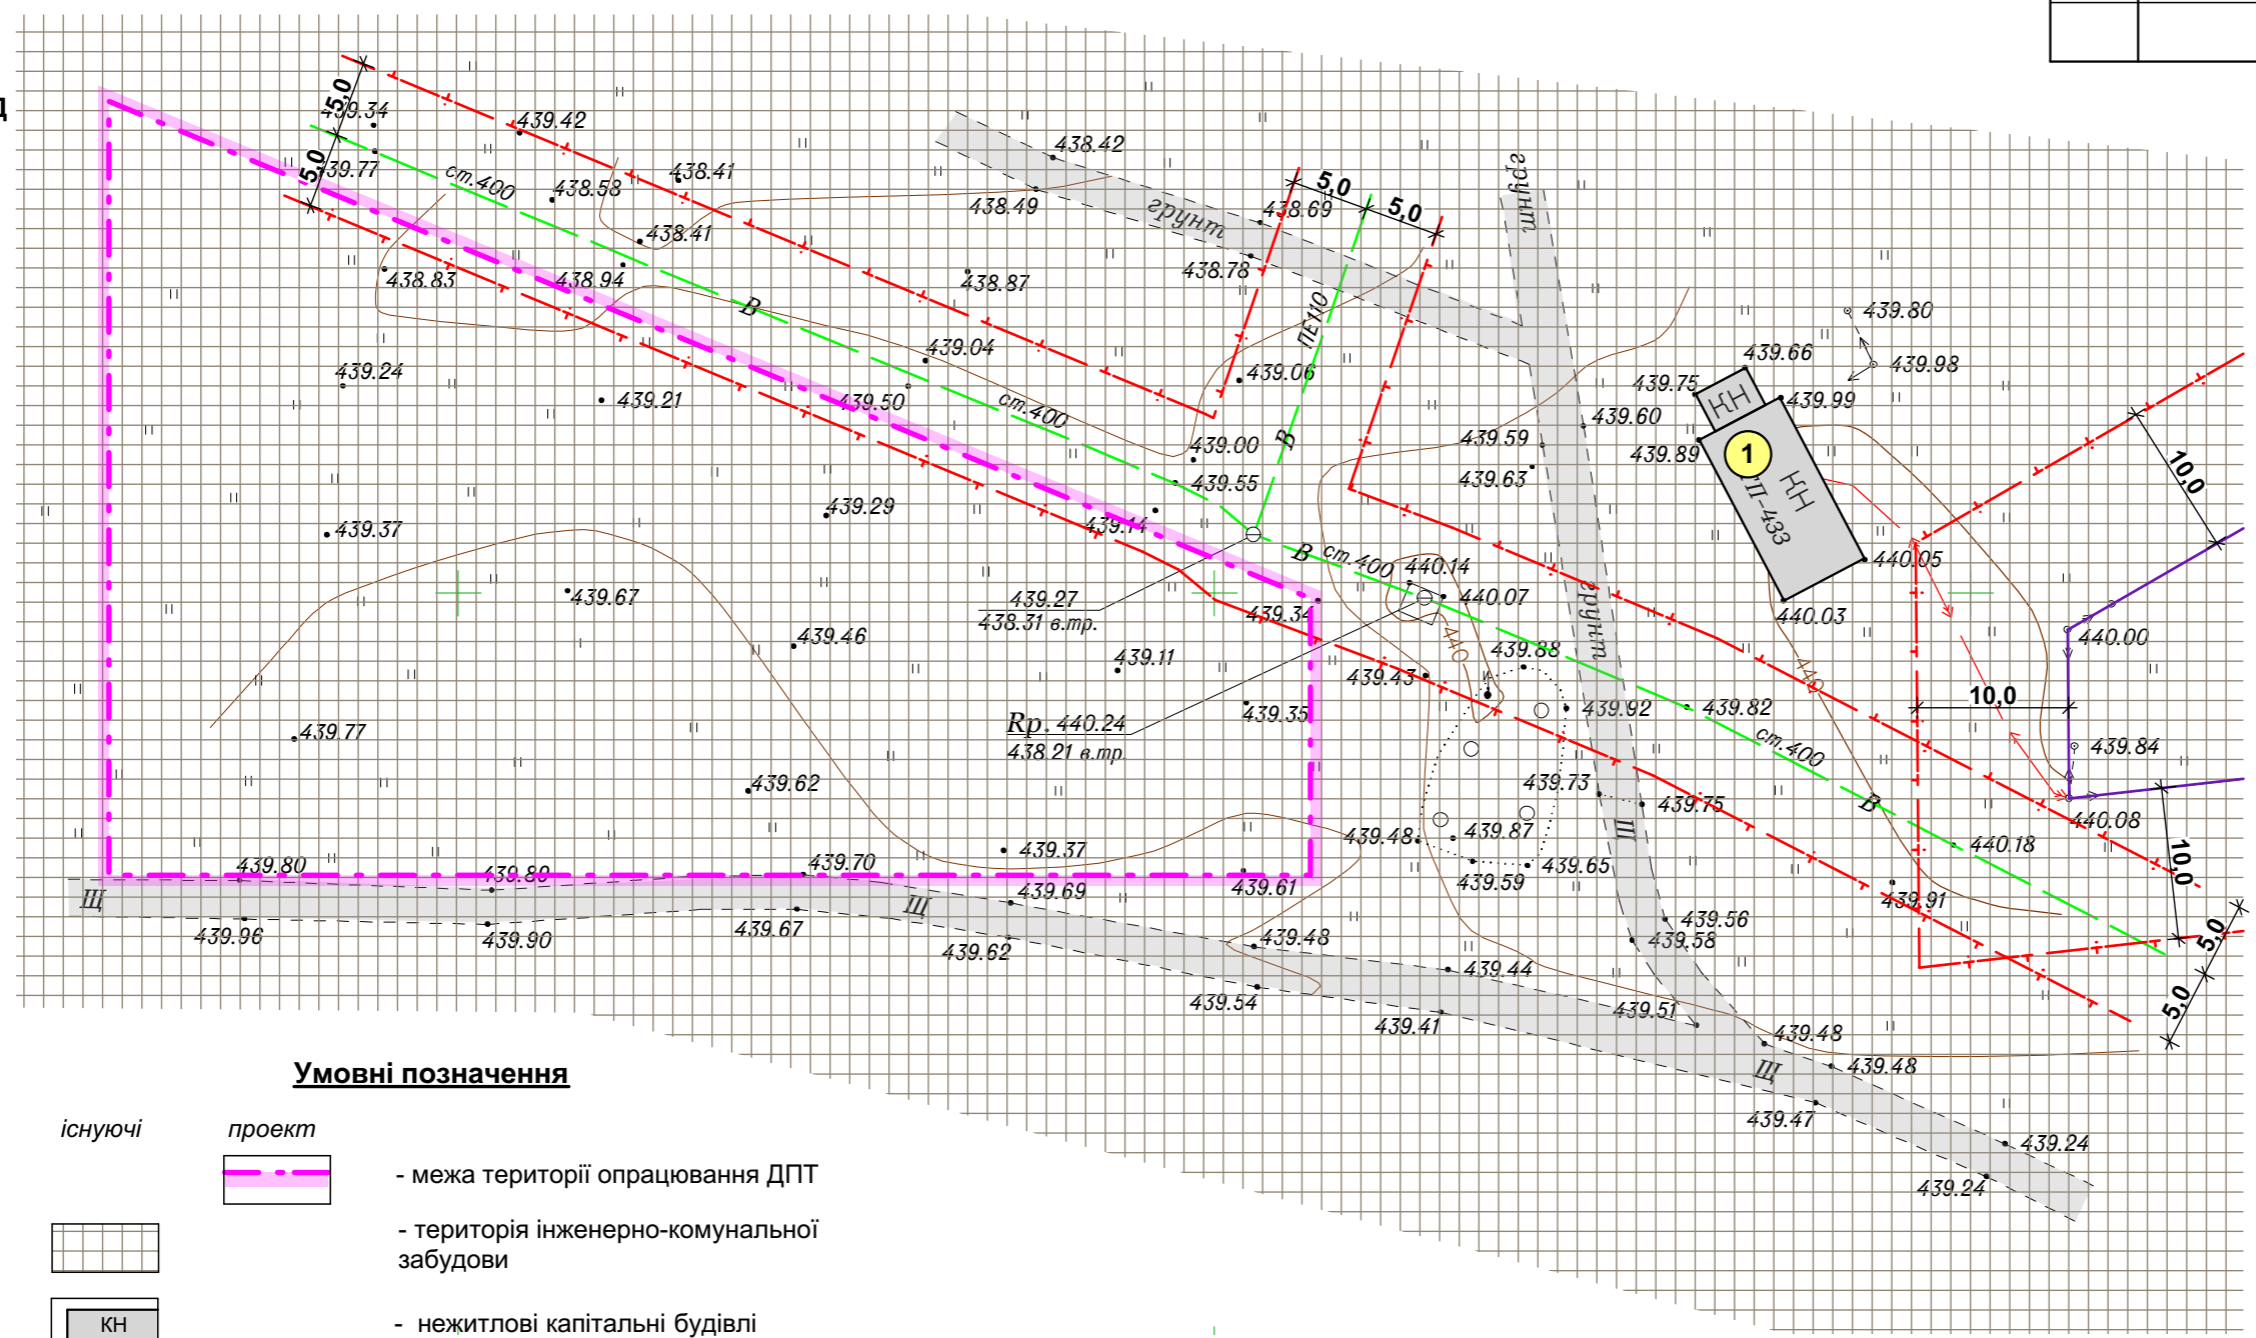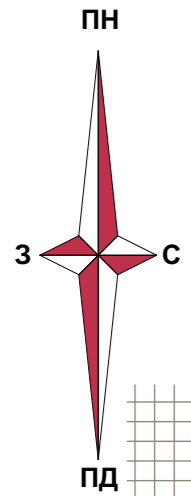

**Умовні позначення**


- |                |               |  |
|----------------|---------------|--|
| <b>існуючі</b> | <b>проект</b> |  |
|                |               | - межа території опрацювання ДПТ           |
|                |               | - територія інженерно-комунальної забудови |
|                |               | - нежитлові капітальні будівлі             |
|                |               | - трансформаторна підстанція               |
|                |               | - охоронна зона ЛЕП                        |
|                |               | - ЛЕП 10 кВ повітряна                      |
|                |               | - водопровід                               |
|                |               | - житлові вулиці і проїзди                 |

					380 - 24				
					Детальний план території для будівництва наземної сонячної електростанції на водозаборі першого підйому КП «Надвірняводоканал» на земельній ділянці з кадастровим номером 2624085600:03:003:0006 за межами населеного пункту с.Пнів Надвірнянського району Івано-Франківської області				
Зм.	Кіл.	Арк.	№док.	Підпис	Дата	Детальний план території. Ділянка №2	Стадія	Аркуш	Аркушів
Г А П		Микуляк О.В.				Детальний план території. Ділянка №2	ДПТ	3	14
Виконав		Дидич О.					Схема сучасного використання території та схема існуючих обмежень у використанні земель, М 1:500.	Підприємець Микуляк м. Івано-Франківськ	
Перевірив		Микуляк О.В.							
Н.контр		Попович І.							

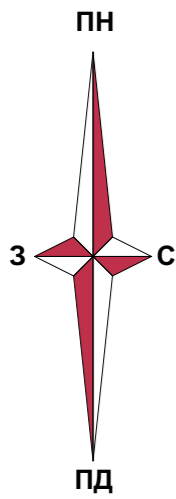

**Експлікація будівель, споруд та майданчиків**

№ п/п	Найменування	Примітки
1	Сонячні модулі	проект.
2	Трансформаторна підстанція ТП -497	існ.

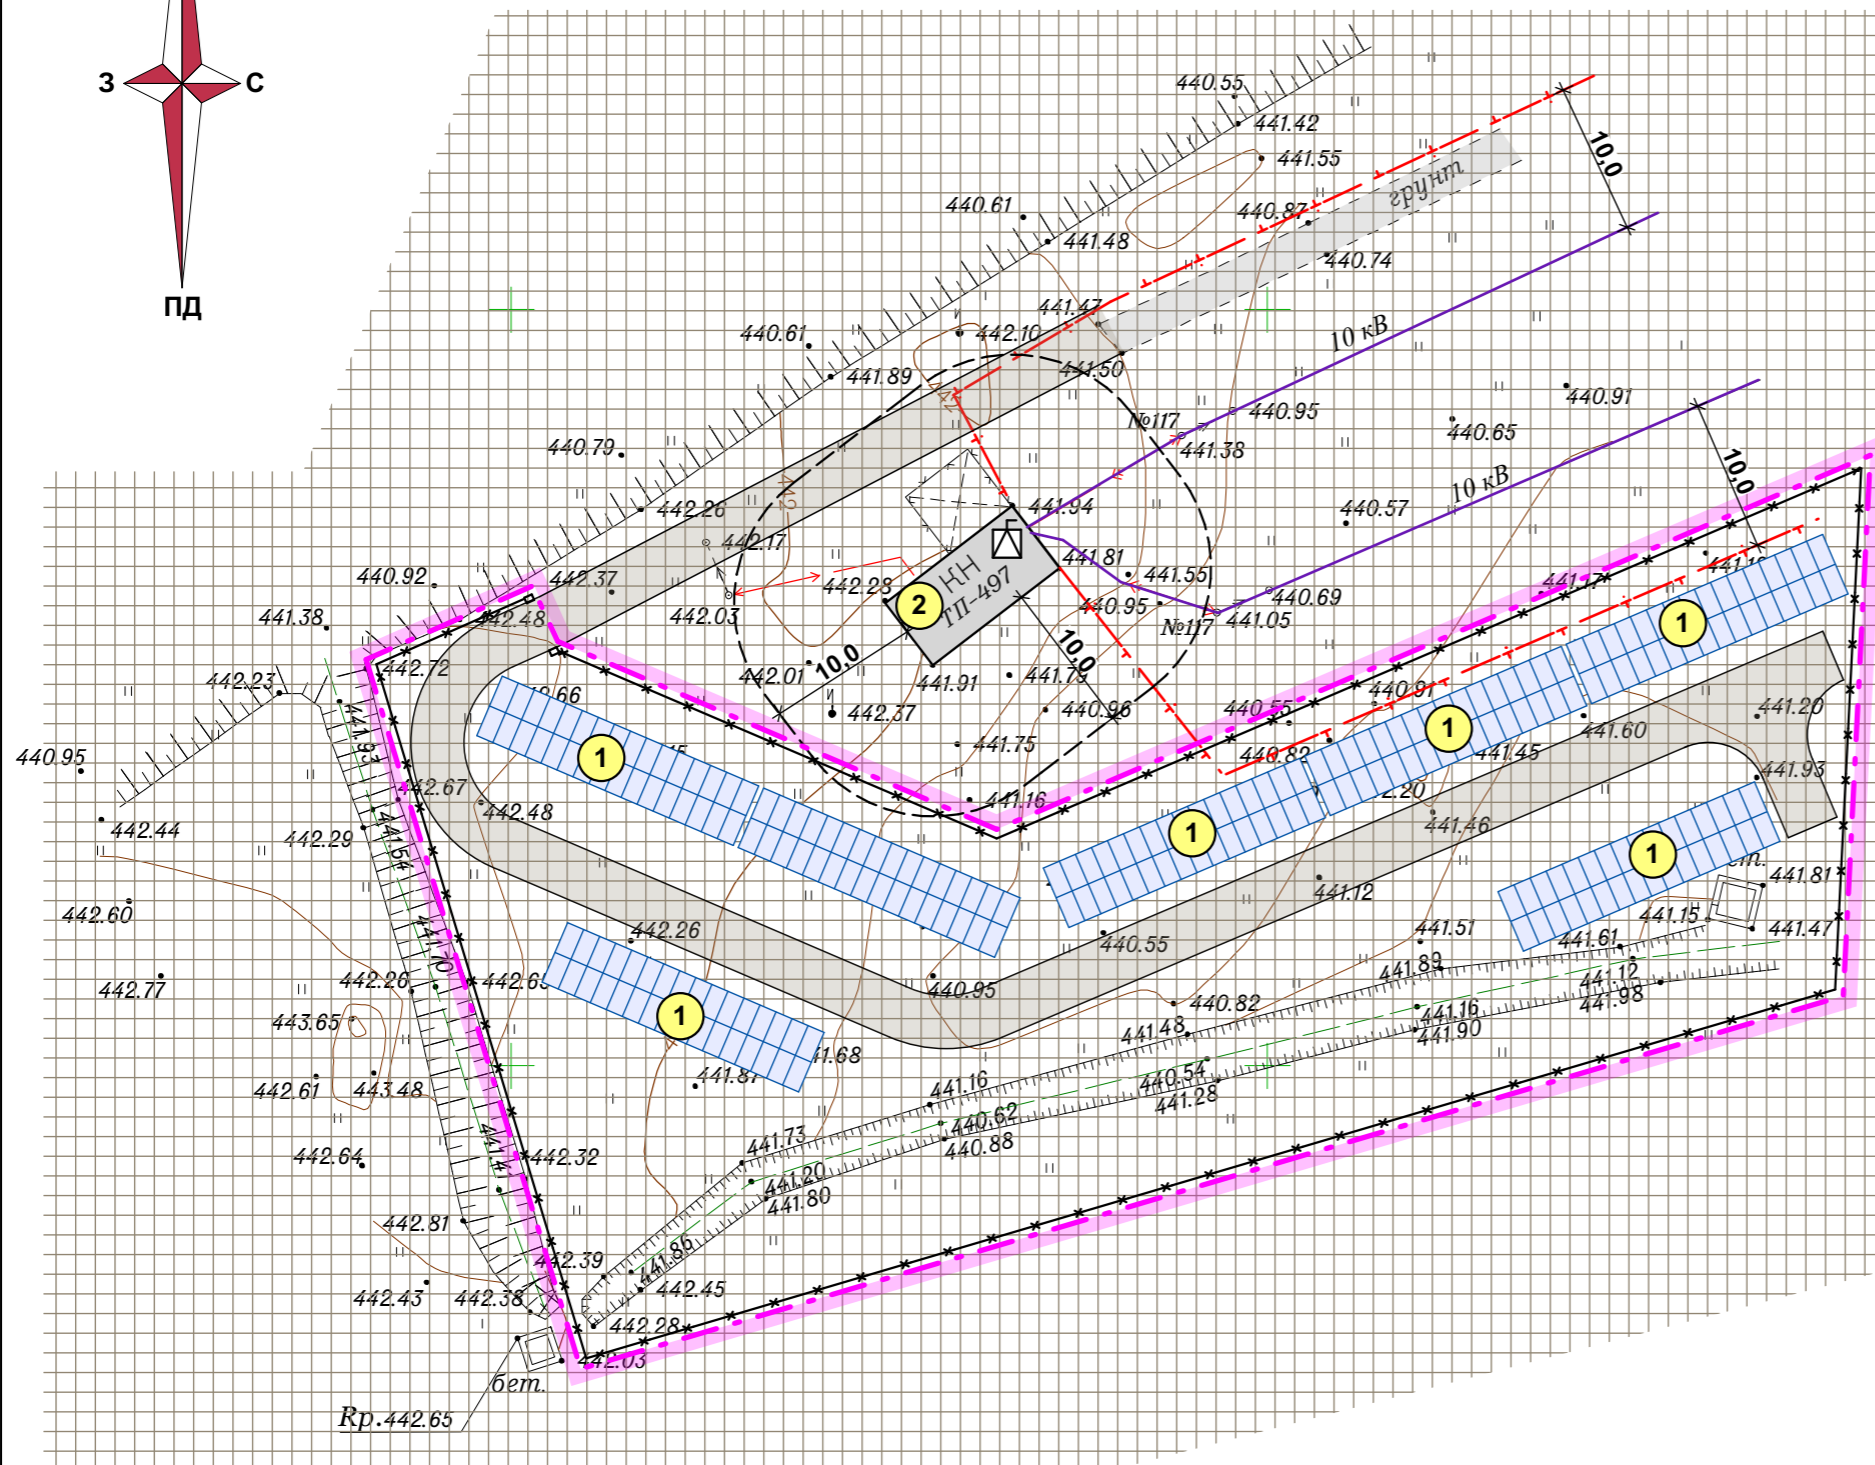


**Умовні позначення**

- |         |        |  |
|---------|--------|--|
| існуючі | проект |  |
|         |        | - межа території опрацювання ДПТ           |
|         |        | - територія інженерно-комунальної забудови |
|         |        | - нежитлові капітальні будівлі             |
|         |        | - трансформаторна підстанція               |
|         |        | - охоронна зона ЛЕП                        |
|         |        | - ЛЕП 10 кВ повітряна                      |
|         |        | - проїзди                                  |
|         |        | - сонячні модулі                           |
|         |        | - огорожа території з ворітьми             |
|         |        | - протипожежна відстань від ТП             |


					380 - 24					
					Детальний план території для будівництва наземної сонячної електростанції на водозабір першого підйому КП «Надвірняводоканал» на земельній ділянці з кадастровим номером 2624085600:03:003:0006 за межами населеного пункту с.Північ Надвірнянського району Івано-Франківської області					
Зм.	Кіл.	Арк.	№ док.	Підпис	Дата	Детальний план території. Ділянка №1		Стадія	Аркуш	Аркушів
								ДПТ	4	14
Г А П	Микуляк О.В.					Проектний план та схема проектних обмежень у використанні земель. План червоних ліній. М 1:500.		Підприємець Микуляк м. Івано-Франківськ		
Виконав	Дидич О.									
Перевірив	Микуляк О.В.									
Н.контр	Попович І.									



Експлікація будівель, споруд та майданчиків

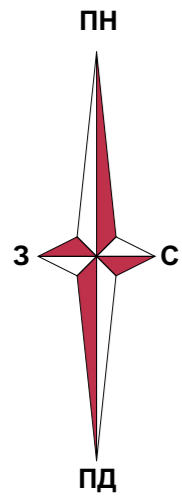



№ п/п	Найменування	Примітки
1	Трансформаторна підстанція ТП - 433	існ.

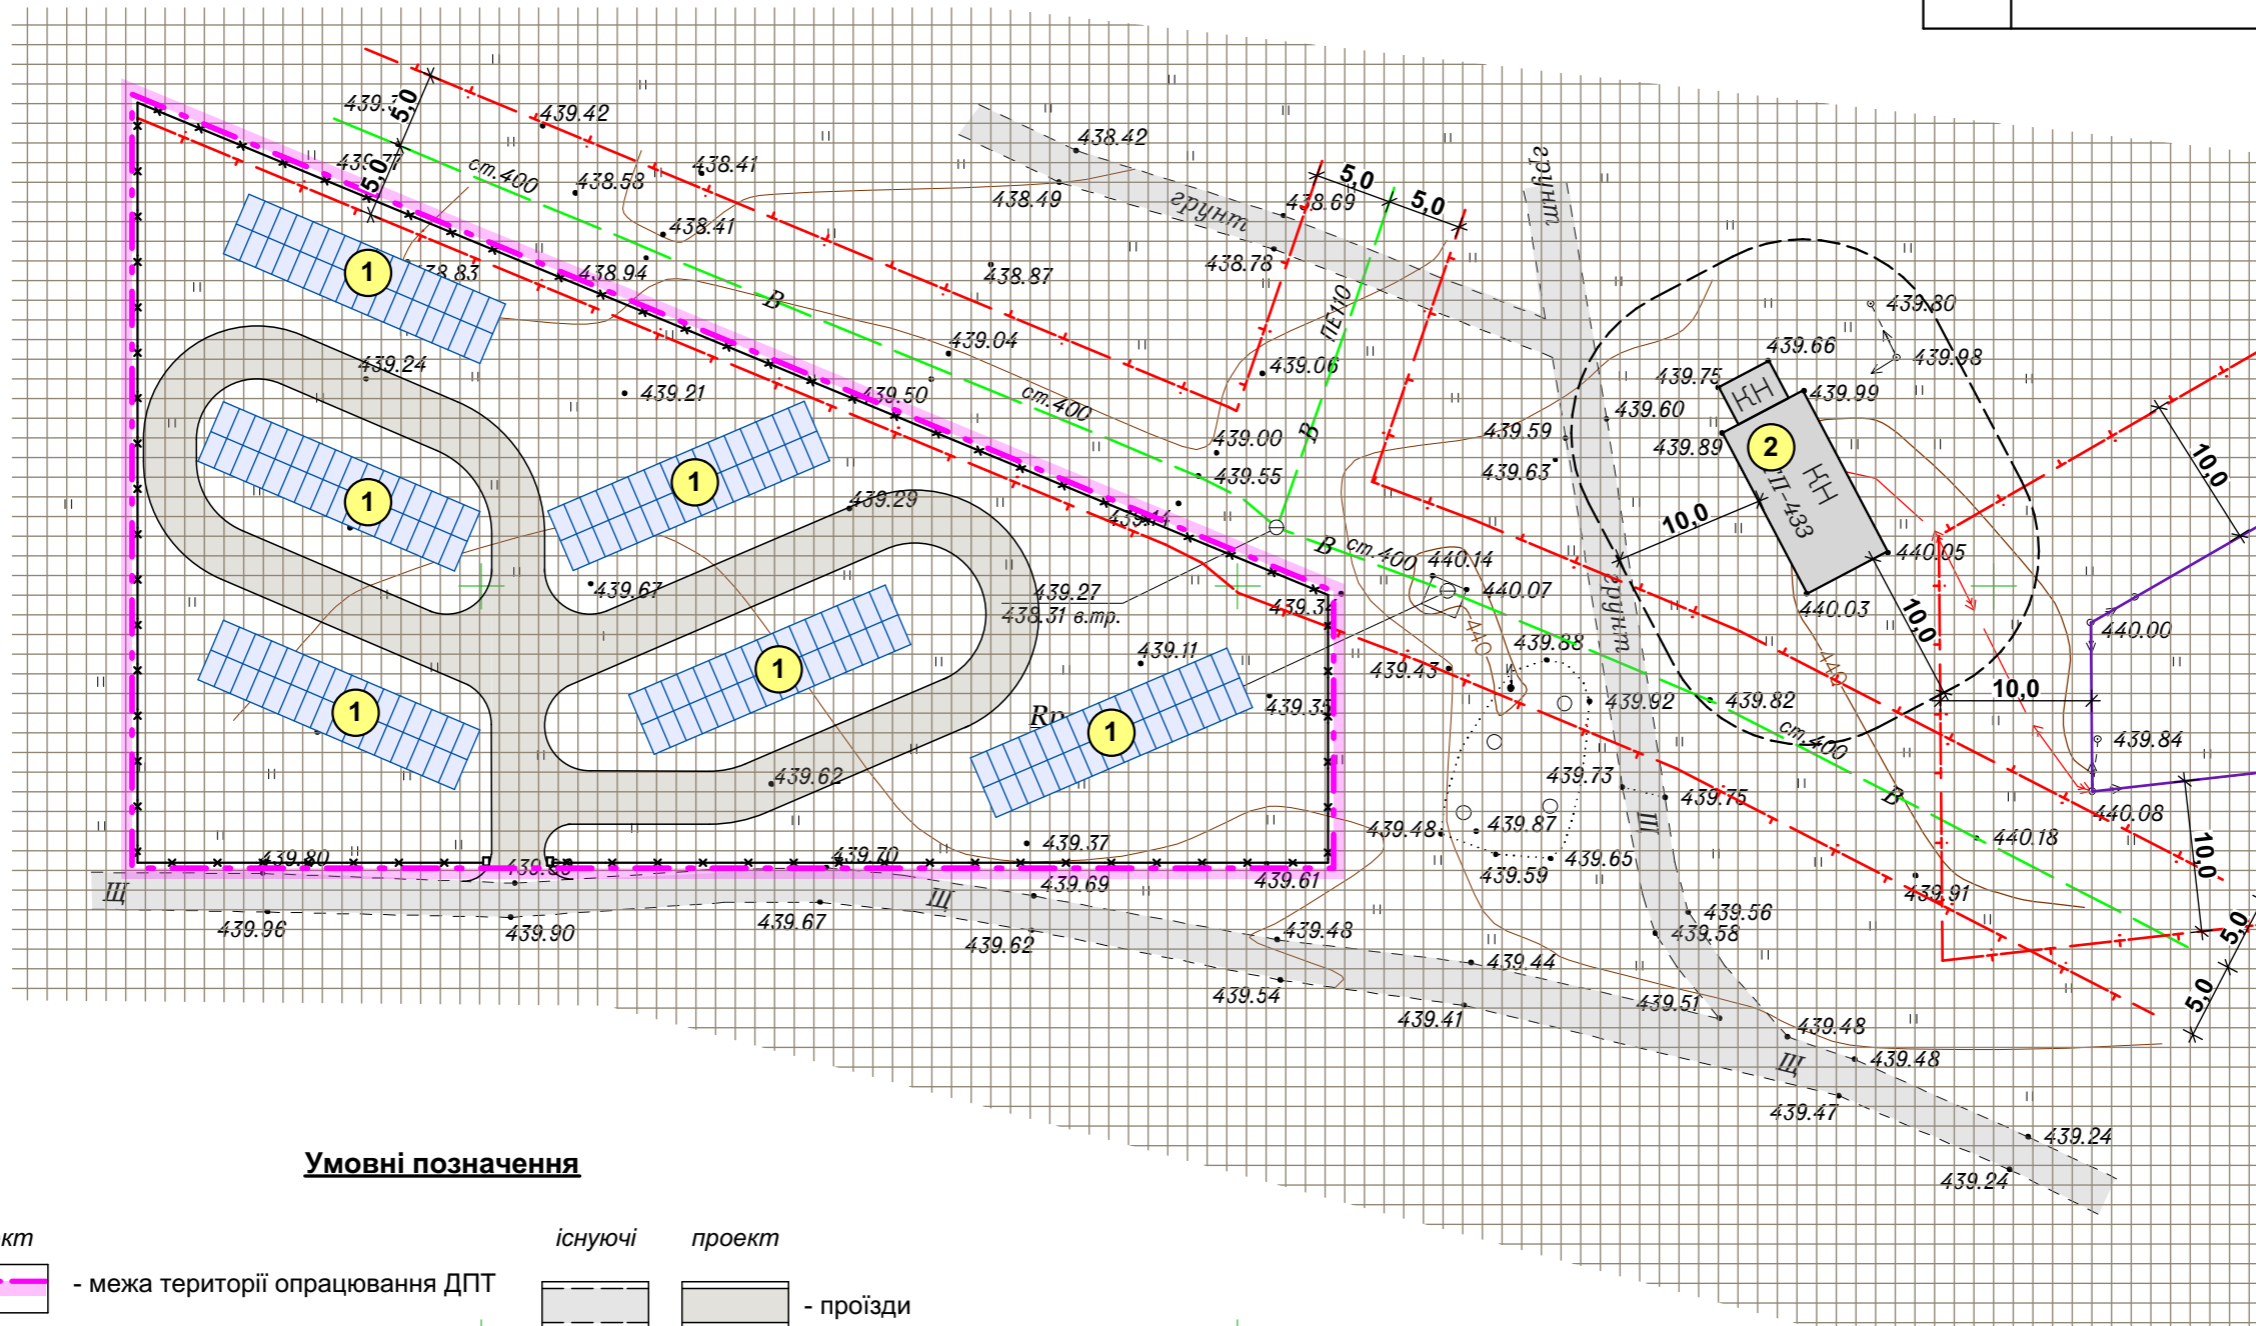

Умовні позначення

існуючі	проект	існуючі	проект
- територія інженерно-комунальної забудови	- межа території опрацювання ДПТ	- проїзди	- сонячні модулі
КН - нежитлові капітальні будівлі	- охоронна зона ЛЕП	- огорожа території з ворітьми	- протипожежна відстань від ТП
- трансформаторна підстанція	- ЛЕП 10 кВ повітряна		
- водопровід			

					380 - 24					
					Детальний план території для будівництва наземної сонячної електростанції на водозабір першого підйому КП «Надвірнаводоканал» на земельній ділянці з кадастровим номером 2624085600:03:003:0006 за межами населеного пункту с.Пнів Надвірнянського району Івано-Франківської області					
Зм.	Кіл.	Арк.	№док.	Підпис	Дата	Детальний план території. Ділянка №2		Стадія	Аркуш	Аркушів
Г А П		Микуляк О.В.				ДПТ		5	14	
Виконав		Дидич О.				Проектний план та схема проектних обмежень у використанні земель. План червоних ліній. М 1:500.		Підприємець Микуляк м. Івано-Франківськ		
Перевірив		Микуляк О.В.								
Н.контр		Попович І.								

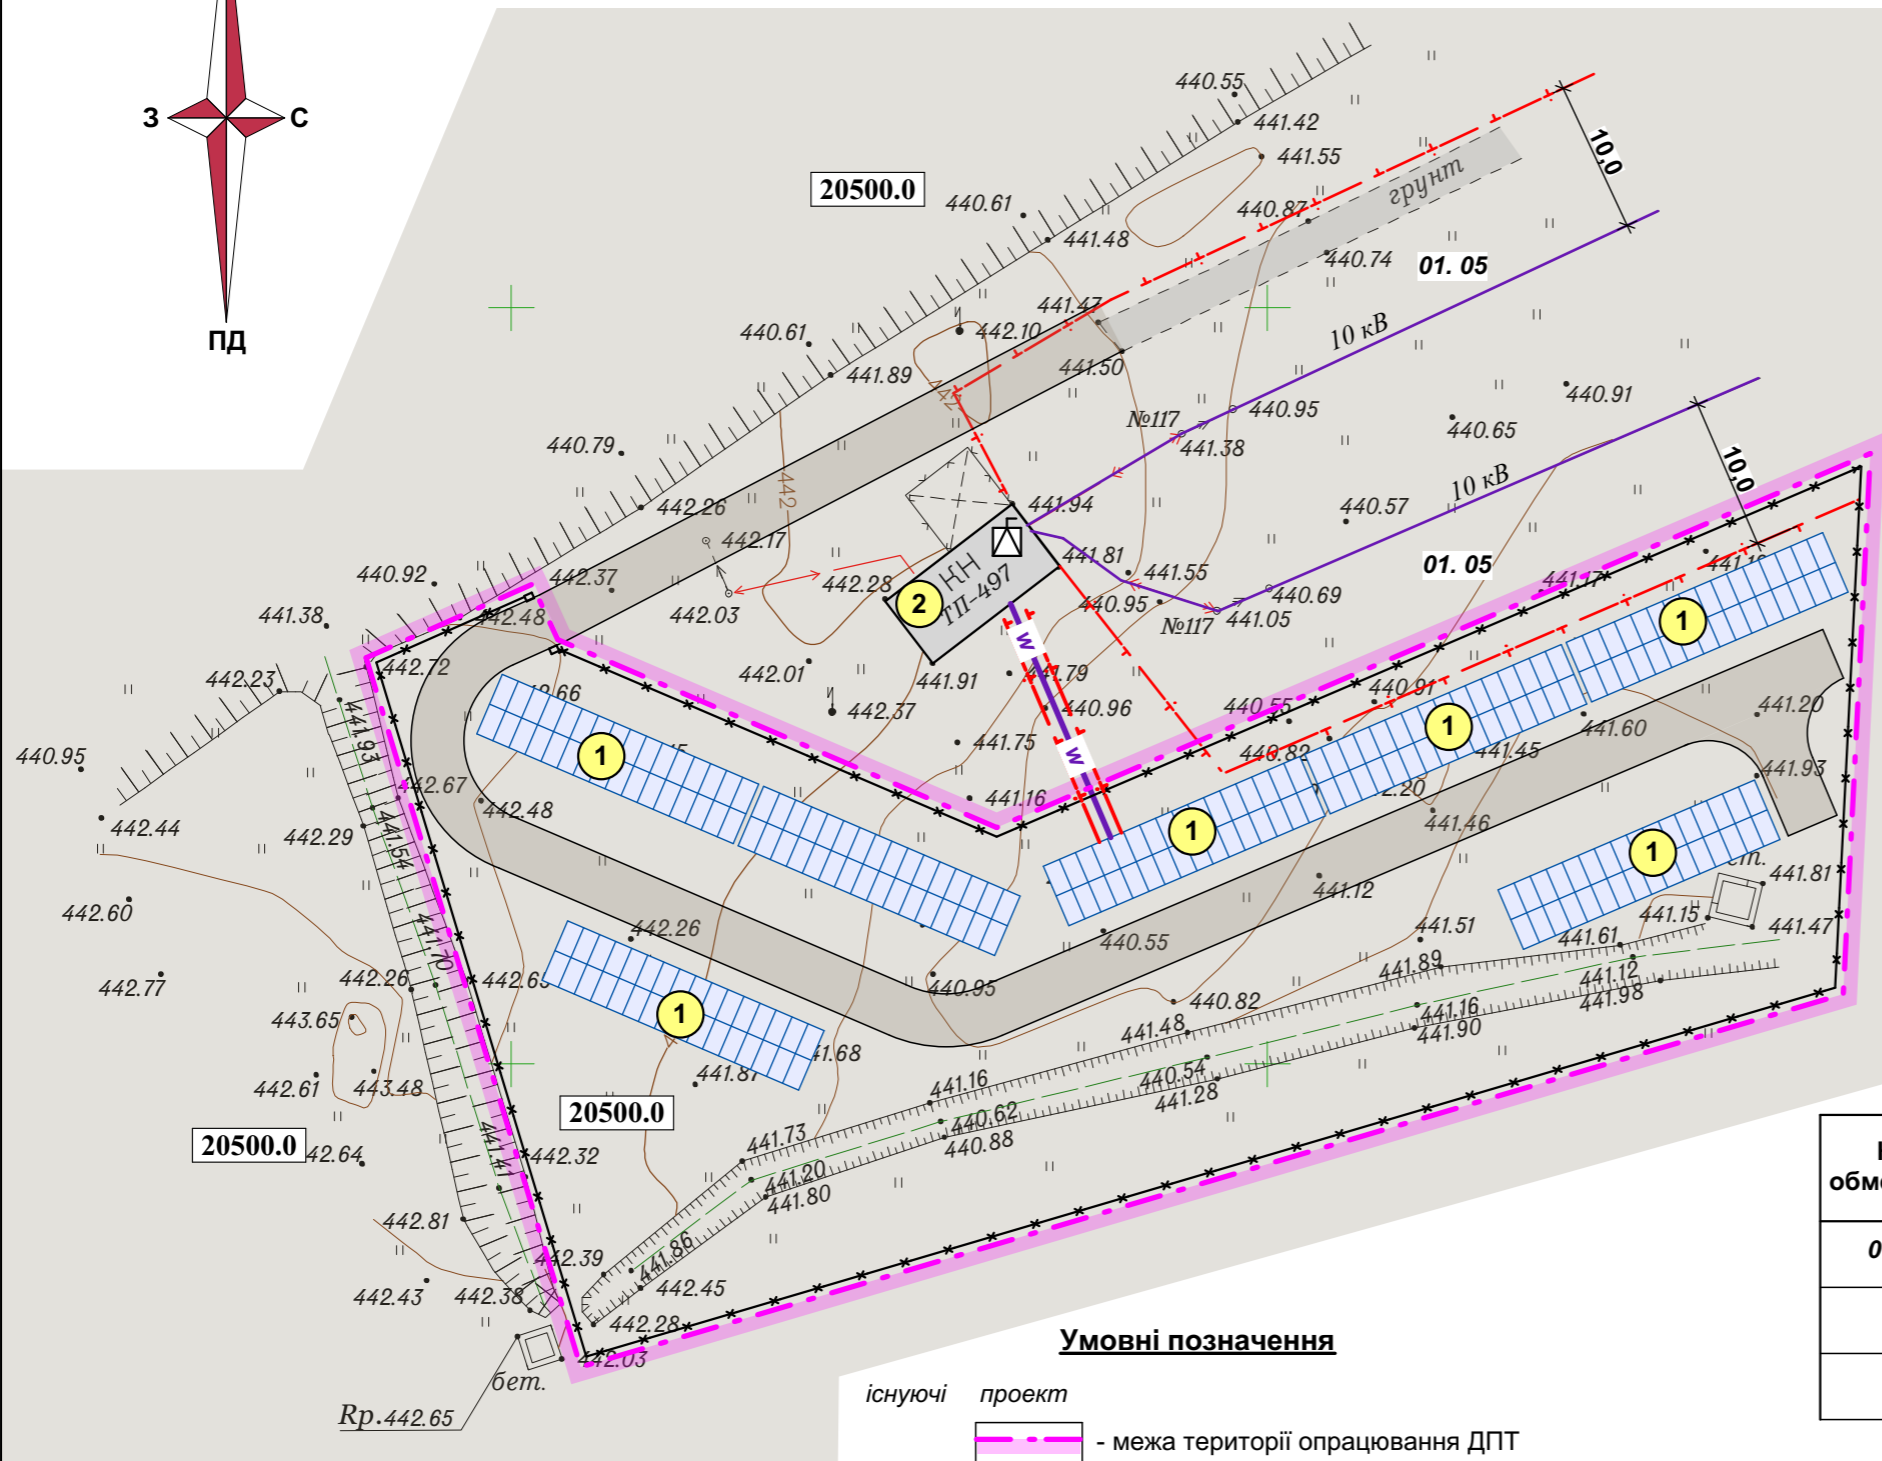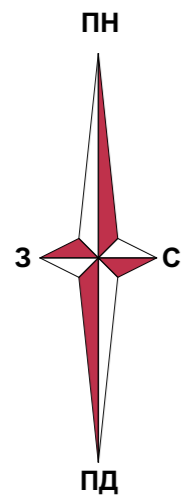

**Експлікація будівель, споруд та майданчиків**

№ п/п	Найменування	Примітки
1	Сонячні модулі	проект.
2	Трансформаторна підстанція ТП -497	існ.

**Класифікатор видів функціонального призначення території та їх співвідношення з видами цільового призначення земельних ділянок**

Код функціонального призначення території	Назва виду функціонального призначення території	Код згідно Класифікатора видів цільового призначення	
		Переважні (основні) види	Супутні види
20500.0	Територія інженерно-комунальної забудови	03.12; 07.09; 08.01; 10.10; 11.04; 11.08; 13.01; 13.02; 13.03; 13.05; 14.01; 14.02; 14.06	03.14; 04.10; 05.01; 11.07; 12.13; 14.05

**Відомість планувальних обмежень.**

Код обмеження	Назва обмеження	Відстань	Найменування	Нормативний документ
01.05	Охоронна зона навколо (вздовж) об'єкта енергетичної системи	10м	Повітряна ЛЕП 10 кВ	Постанова КМУ №1455 від 27.12.2022 р. п.7

**Умовні позначення**



- існуючі    проект
- межа території опрацювання ДПТ
- територія інженерно-комунальної забудови
- межа (огорожа) території проектованої наземної СЕС
- ЛЕП 10 кВ повітряна
- ЛЕП кабельна
- охоронна зона ЛЕП
- проїзди
- сонячні модулі

380 - 24

Зм.	Кіл.	Арк.	№док.	Підпис	Дата	Детальний план території. Ділянка №1		
Г А П				Микуляк О.В.		Стадія	Аркуш	Аркушів
Виконав				Дидич О.		ДПТ	6	14
Перевірив				Микуляк О.В.		План функціонального зонування території. М 1:500.		
Н.контр				Попович І.		Підприємець Микуляк м. Івано-Франківськ		

**Експлікація будівель, споруд та майданчиків**

№ п/п	Найменування	Примітки
1	Трансформаторна підстанція ТП - 433	існ.

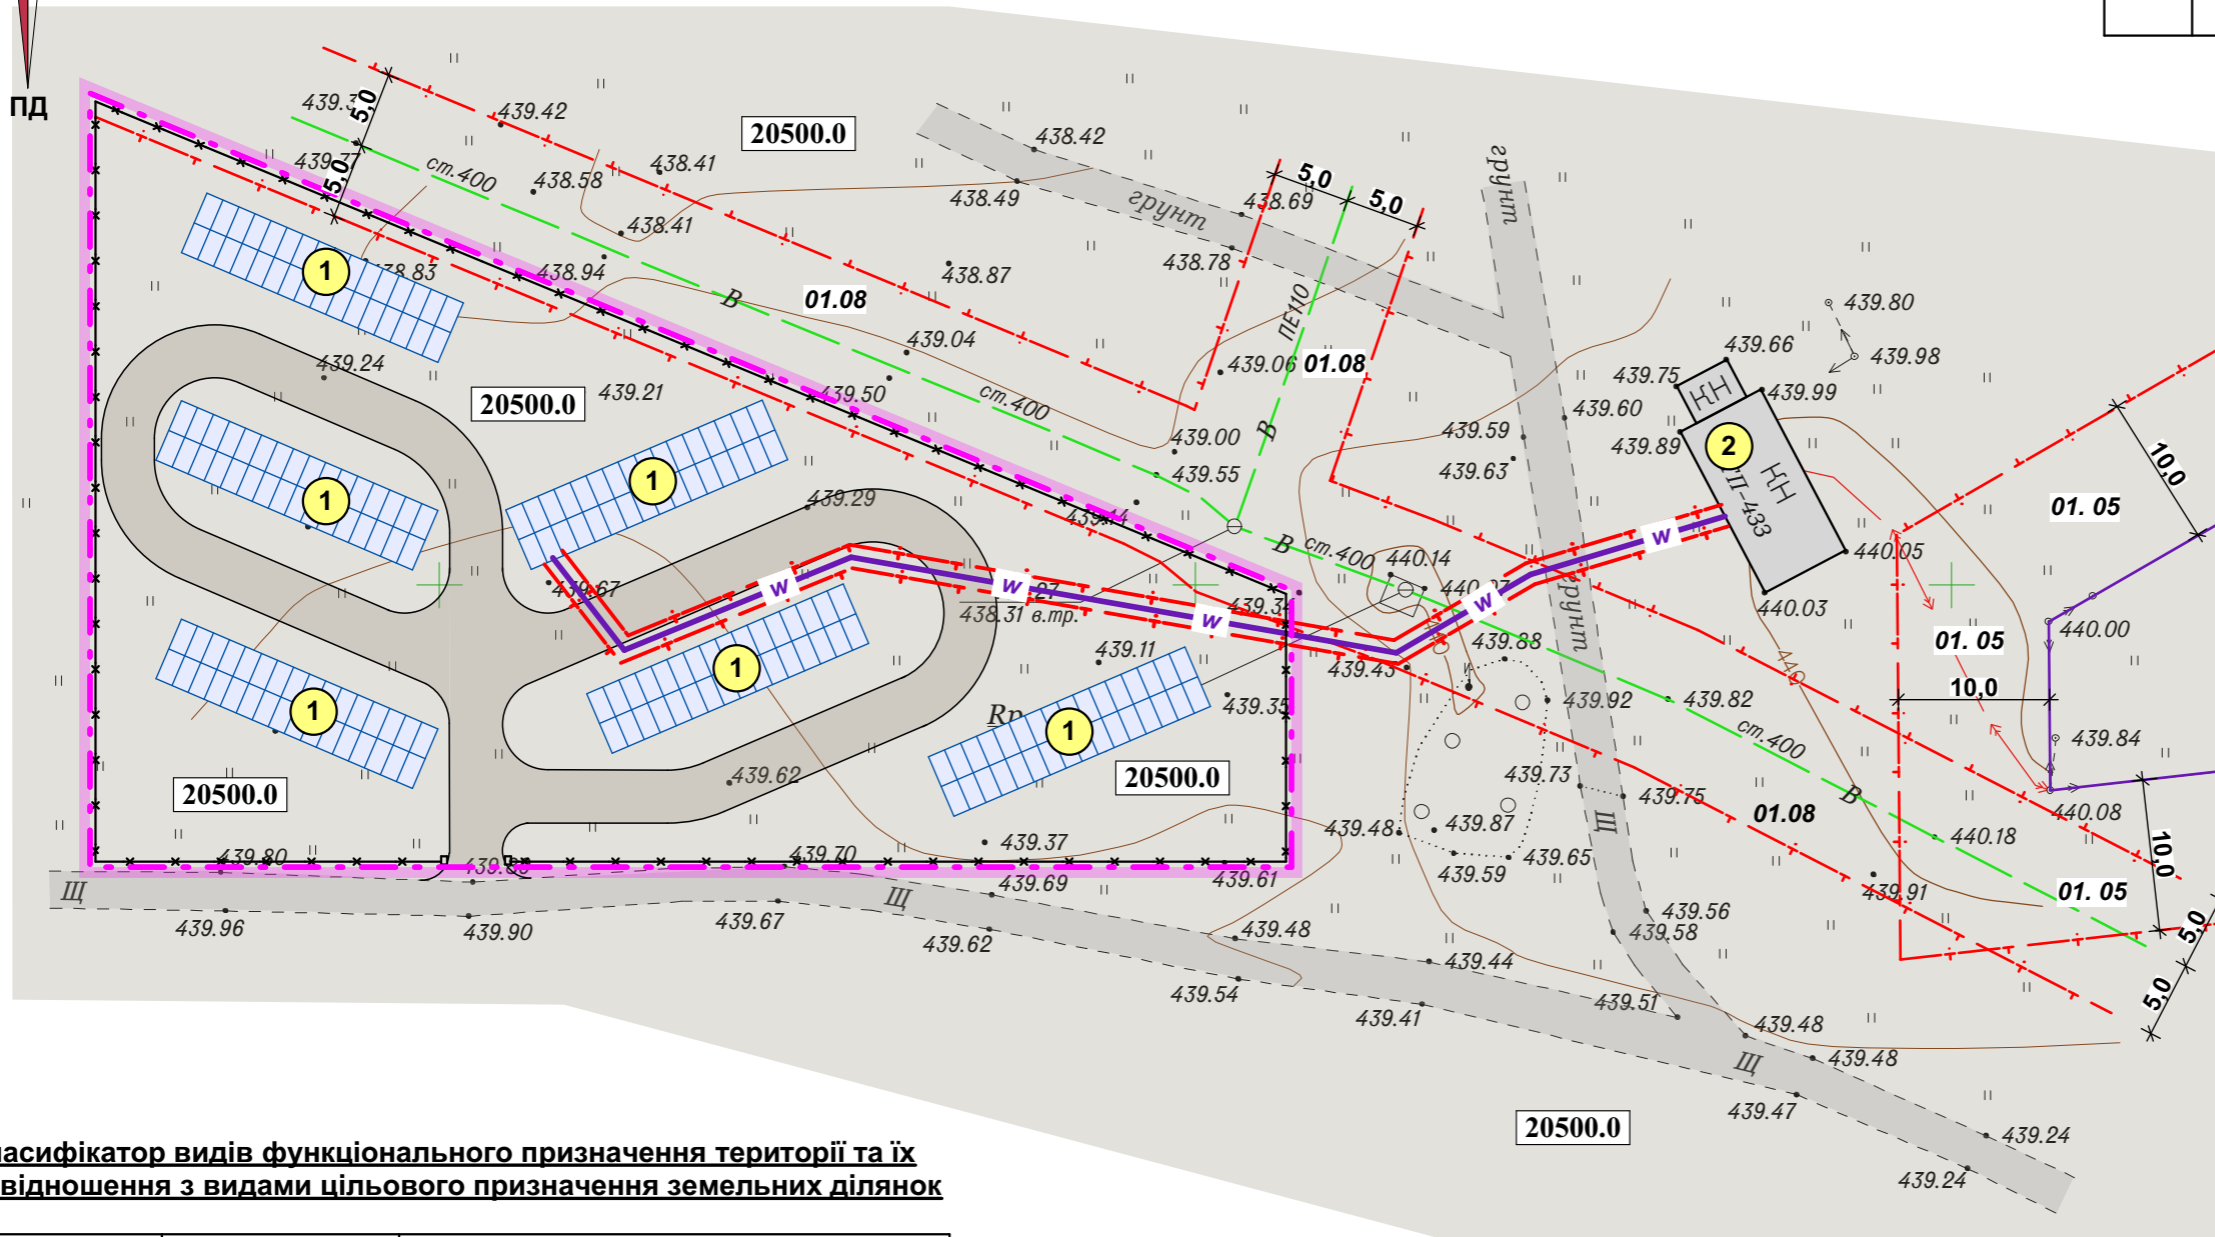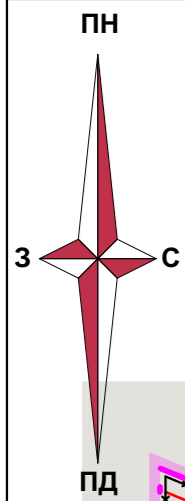

**Умовні позначення**

існуючі	проект	Опис
-	—	межа території опрацювання ДПТ
20500.0	-	територія інженерно-комунальної забудови
-	-	межа (огорожа) території проектованої наземної СЕС
-	-	охоронна зона ЛЕП
-	10 кВ	ЛЕП 10 кВ повітряна
-	В	водопровід
-	-	проїзди
-	-	сонячні модулі

**Класифікатор видів функціонального призначення території та їх співвідношення з видами цільового призначення земельних ділянок**

Код функціонального призначення території	Назва виду функціонального призначення території	Код згідно Класифікатора видів цільового призначення	
		Переважні (основні) види	Супутні види
20500.0	Територія інженерно-комунальної забудови	03.12; 07.09; 08.01; 10.10; 11.04; 11.08; 13.01; 13.02; 13.03; 13.05; 14.01; 14.02; 14.06	03.14; 04.10; 05.01; 11.07; 12.13; 14.05

**Відомість планувальних обмежень.**

Код обмеження	Назва обмеження	Відстань	Найменування	Нормативний документ
01.05	Охоронна зона навколо (вздовж) об'єкта енергетичної системи	10м	Повітряна ЛЕП 10 кВ	Постанова КМУ №1455 від 27.12.2022 р. п.7
01.08	Охоронна зона навколо (вздовж) інженерних комунікацій	5 м	Водопровід	ДБН Б.2.2-12:2019 додаток И.1

										380 - 24			
Зм.	Кіл.	Арк.	№док.	Підпис	Дата	Детальний план території для будівництва наземної сонячної електростанції на водозаборі першого підйому КП «Надвірняводоканал» на земельній ділянці з кадастровим номером 2624085600:03:003:0006 за межами населеного пункту с.Пнів Надвірнянського району Івано-Франківської області							
Г А П	Виконав	Перевірив	Н.контр	Микуляк О.В.	Дидич О.	Микуляк О.В.	Попович І.	Детальний план території. Ділянка №2			Стадія ДПТ	Аркуш 7	Аркушів 14
План функціонального зонування території. М 1:500.								Підприємець Микуляк м. Івано-Франківськ					




**Експлікація будівель, споруд та майданчиків**

№ п/п	Найменування	Примітки
1	Сонячні модулі	проект.
2	Трансформаторна підстанція ТП -497	існ.

**Умовні позначення**



існуючі	проект	
		- межа території опрацювання ДПТ
		- територія інженерно-комунальної забудови
		- нежитлові капітальні будівлі
		- трансформаторна підстанція
		- охоронна зона ЛЕП
		- ЛЕП 10 кВ повітряна
		- проїзди
		- сонячні модулі
		- огорожа території з ворітьми
		- протипожежна відстань від ТП
		- напрямок руху автотранспорту
		- основні шляхи руху пішоходів

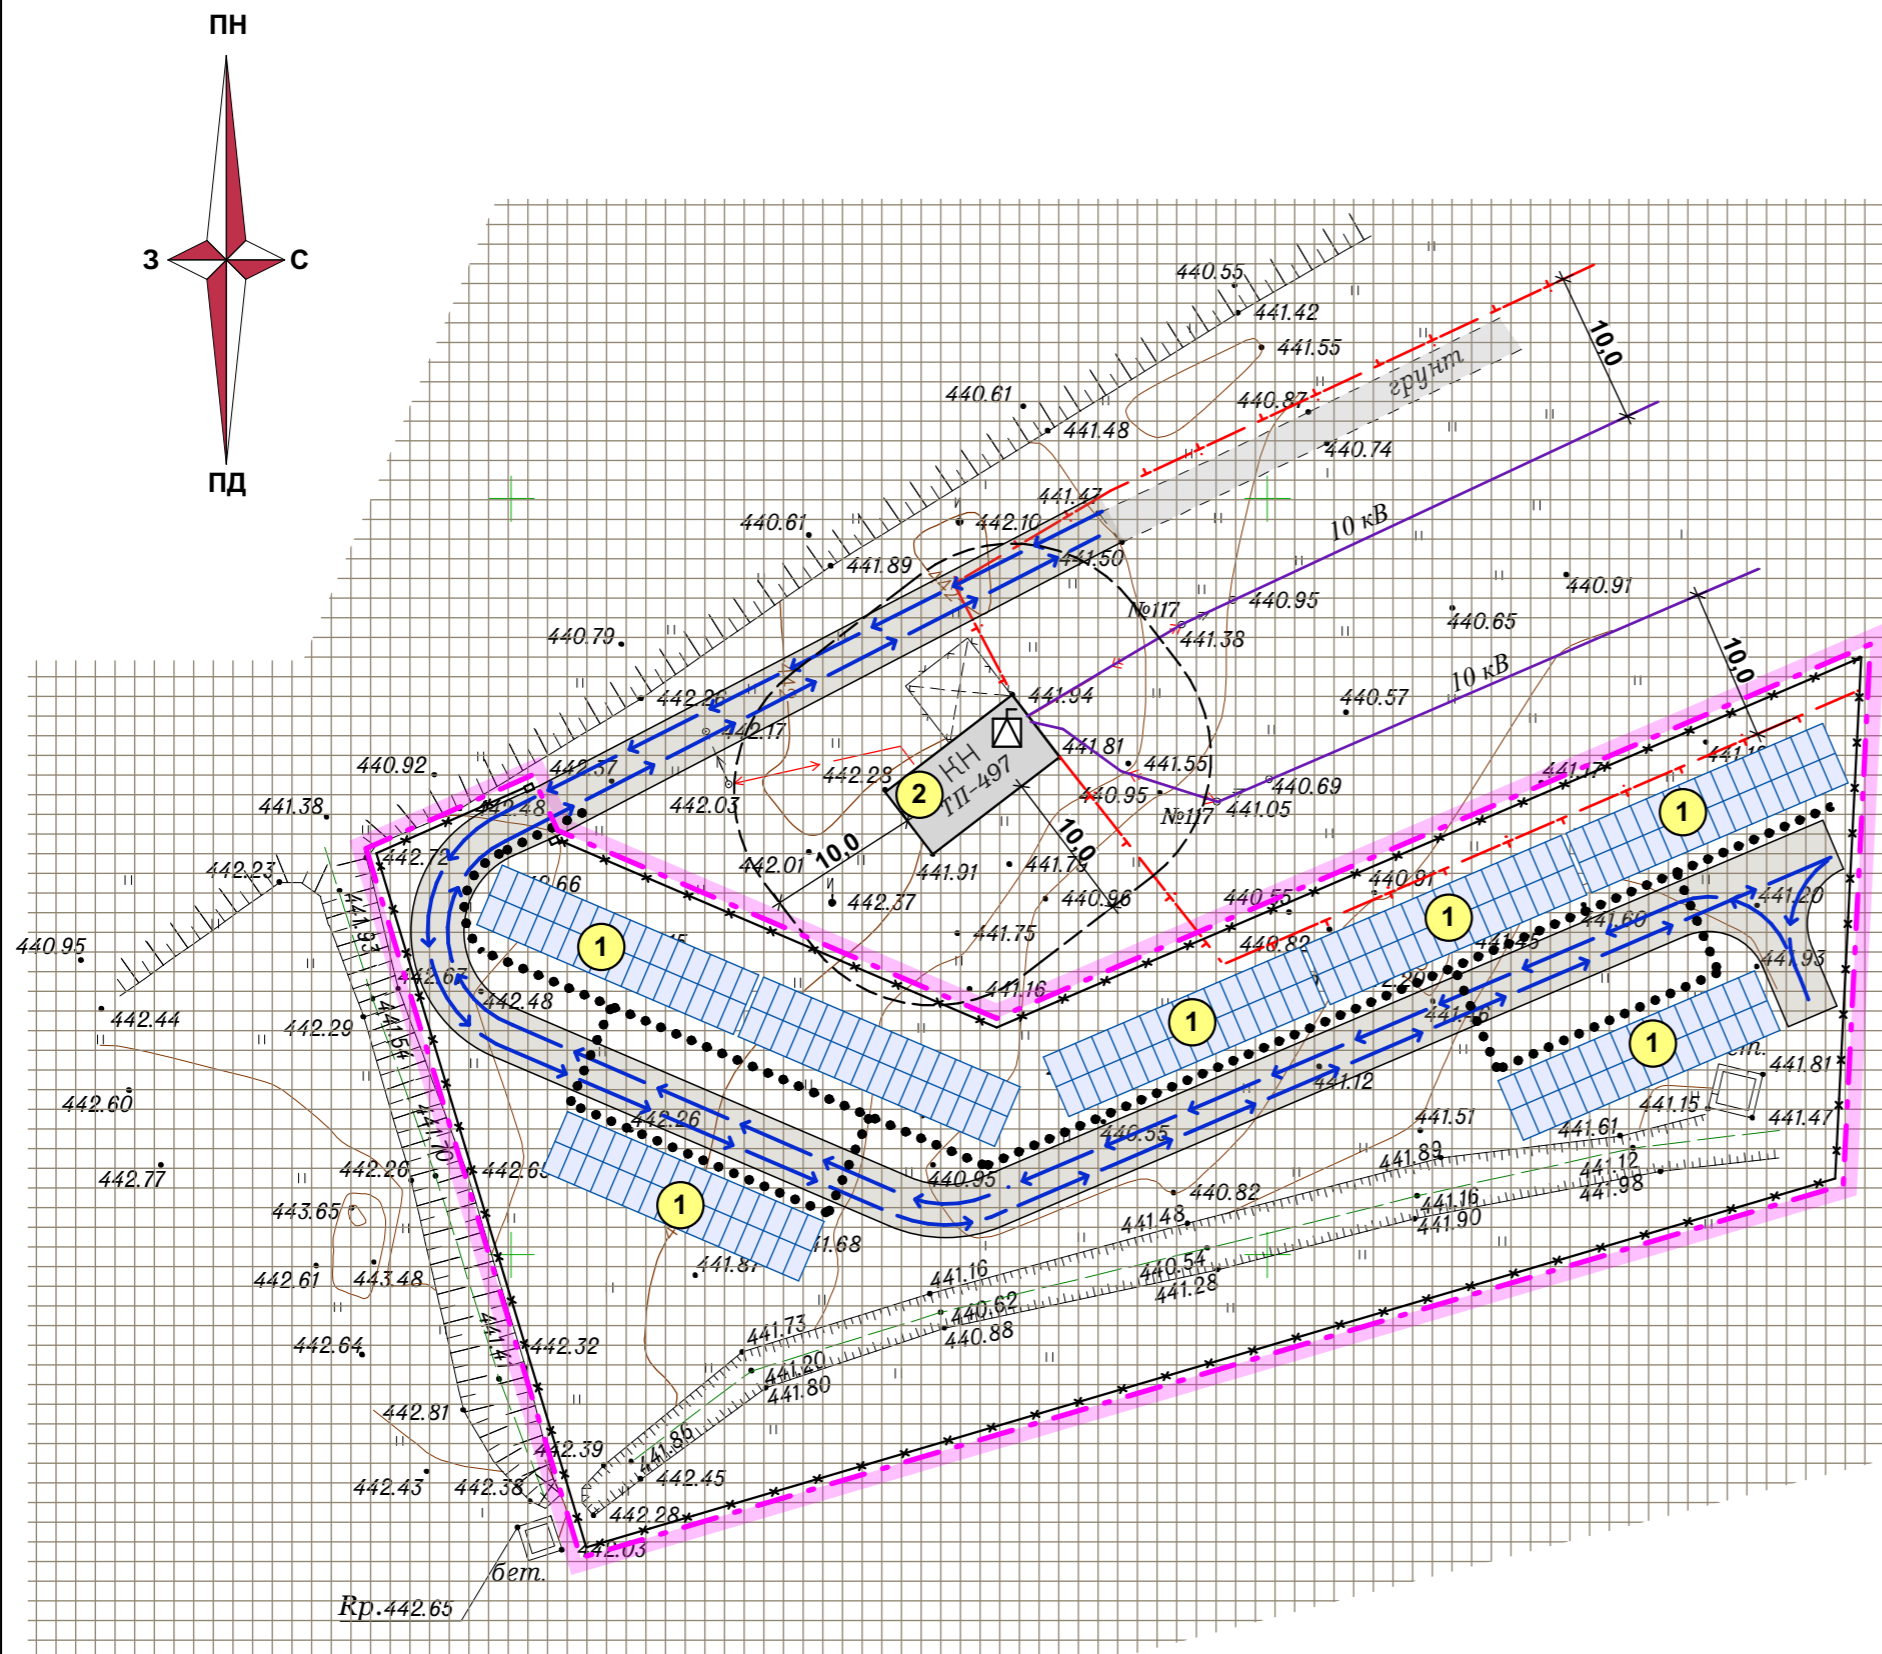

					380 - 24					
					Детальний план території для будівництва наземної сонячної електростанції на водозабір першого підйому КП «Надвірнавводоканал» на земельній ділянці з кадастровим номером 2624085600:03:003:0006 за межами населеного пункту с.Пнів Надвірнянського району Івано-Франківської області					
Зм.	Кіл.	Арк.	№ док.	Підпис	Дата	Детальний план території. Ділянка №1		Стадія	Аркуш	Аркушів
								ДПТ	8	14
						Схема транспортної мобільності та інфраструктури. М 1:500.		Підприємець Микуляк м. Івано-Франківськ		

Експлікація будівель, споруд та майданчиків

№ п/п	Найменування	Примітки
1	Трансформаторна підстанція ТП - 433	існ.

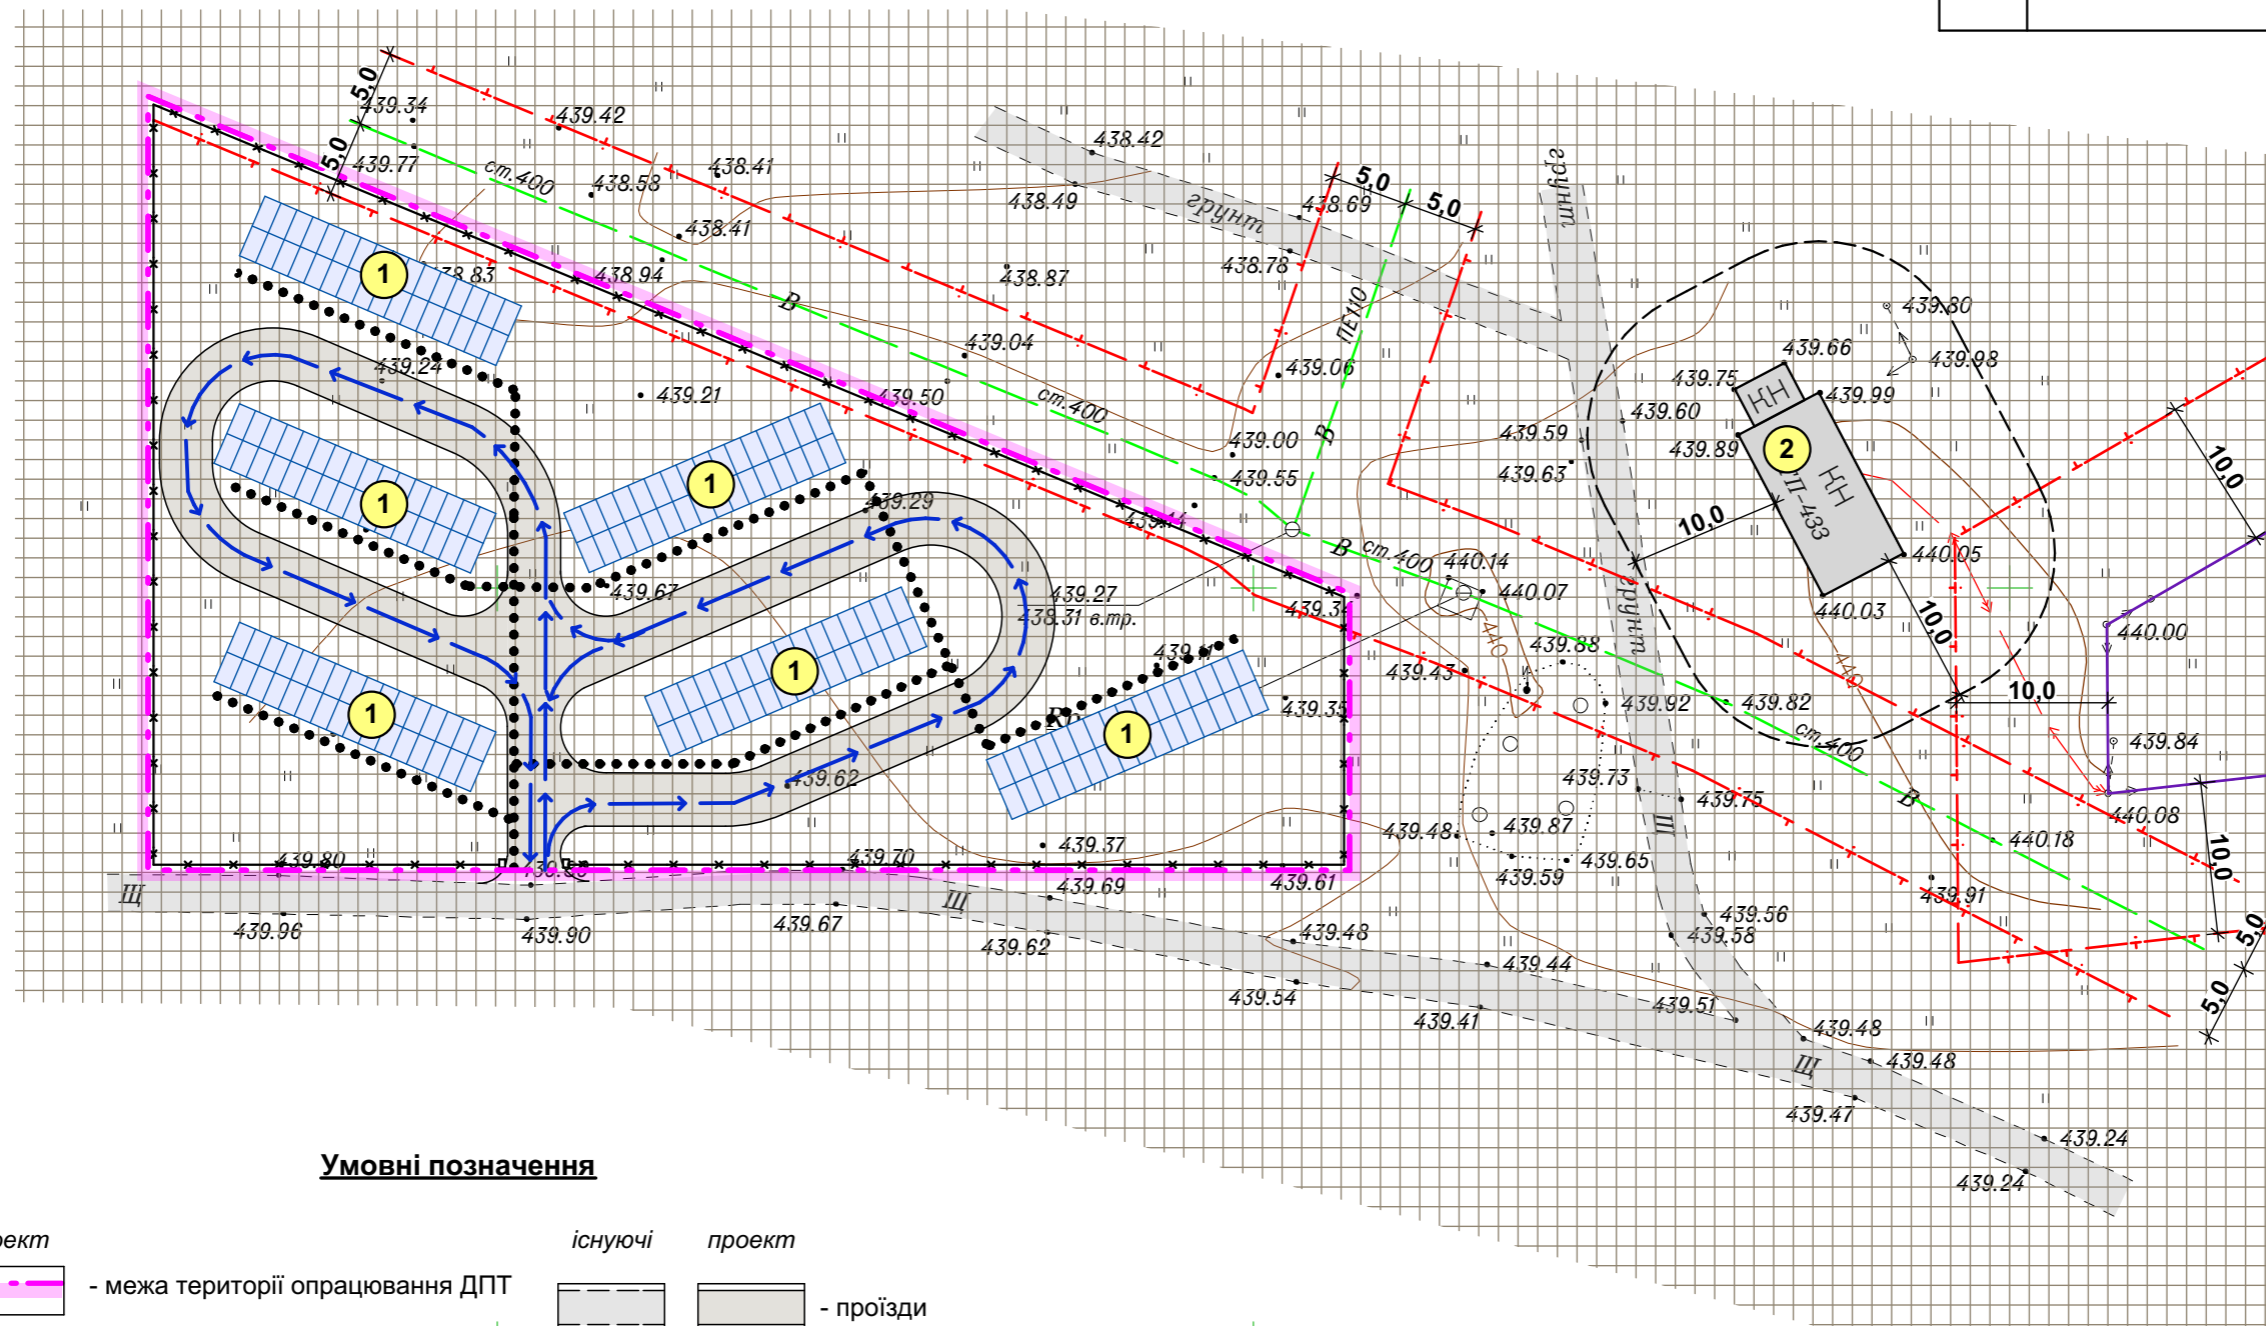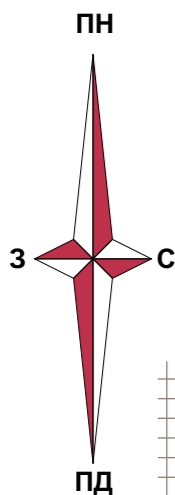


Умовні позначення

- |                |  |                |                                |
|----------------|--|----------------|--------------------------------|
| <b>існуючі</b> | <b>проект</b>                              | <b>існуючі</b> | <b>проект</b>                  |
|                |  |                |                                |
|                | - межа території опрацювання ДПТ           |                | - проїзди                      |
|                | - територія інженерно-комунальної забудови |                | - сонячні модулі               |
|                | - нежитлові капітальні будівлі             |                | - огорожа території з ворітьми |
|                | - трансформаторна підстанція               |                | - протипожежна відстань від ТП |
|                | - охоронна зона ЛЕП                        |                | - напрямок руху автотранспорту |
|                | - ЛЕП 10 кВ повітряна                      |                | - основні шляхи руху пішоходів |
|                | - водопровід                               |                |                                |


					380 - 24				
					Детальний план території для будівництва наземної сонячної електростанції на водозабір першого підйому КП «Надвірняводоканал» на земельній ділянці з кадастровим номером 2624085600:03:003:0006 за межами населеного пункту с.Пнів Надвірнянського району Івано-Франківської області				
Зм.	Кіл.	Арк.	№док.	Підпис	Дата	Детальний план території. Ділянка №2	Стадія	Аркуш	Аркушів
Г А П		Микуляк О.В.				Детальний план території. Ділянка №2	ДПТ	9	14
Виконав		Дидич О.					Схема транспортної мобільності та інфраструктури. М 1:500.	Підприємець Микуляк м. Івано-Франківськ	
Перевірив		Микуляк О.В.							
Н.контр		Попович І.							



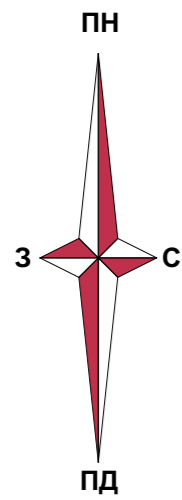

**Експлікація будівель, споруд та майданчиків**

№ п/п	Найменування	Примітки
1	Сонячні модулі	проект.
2	Трансформаторна підстанція ТП -497	існ.

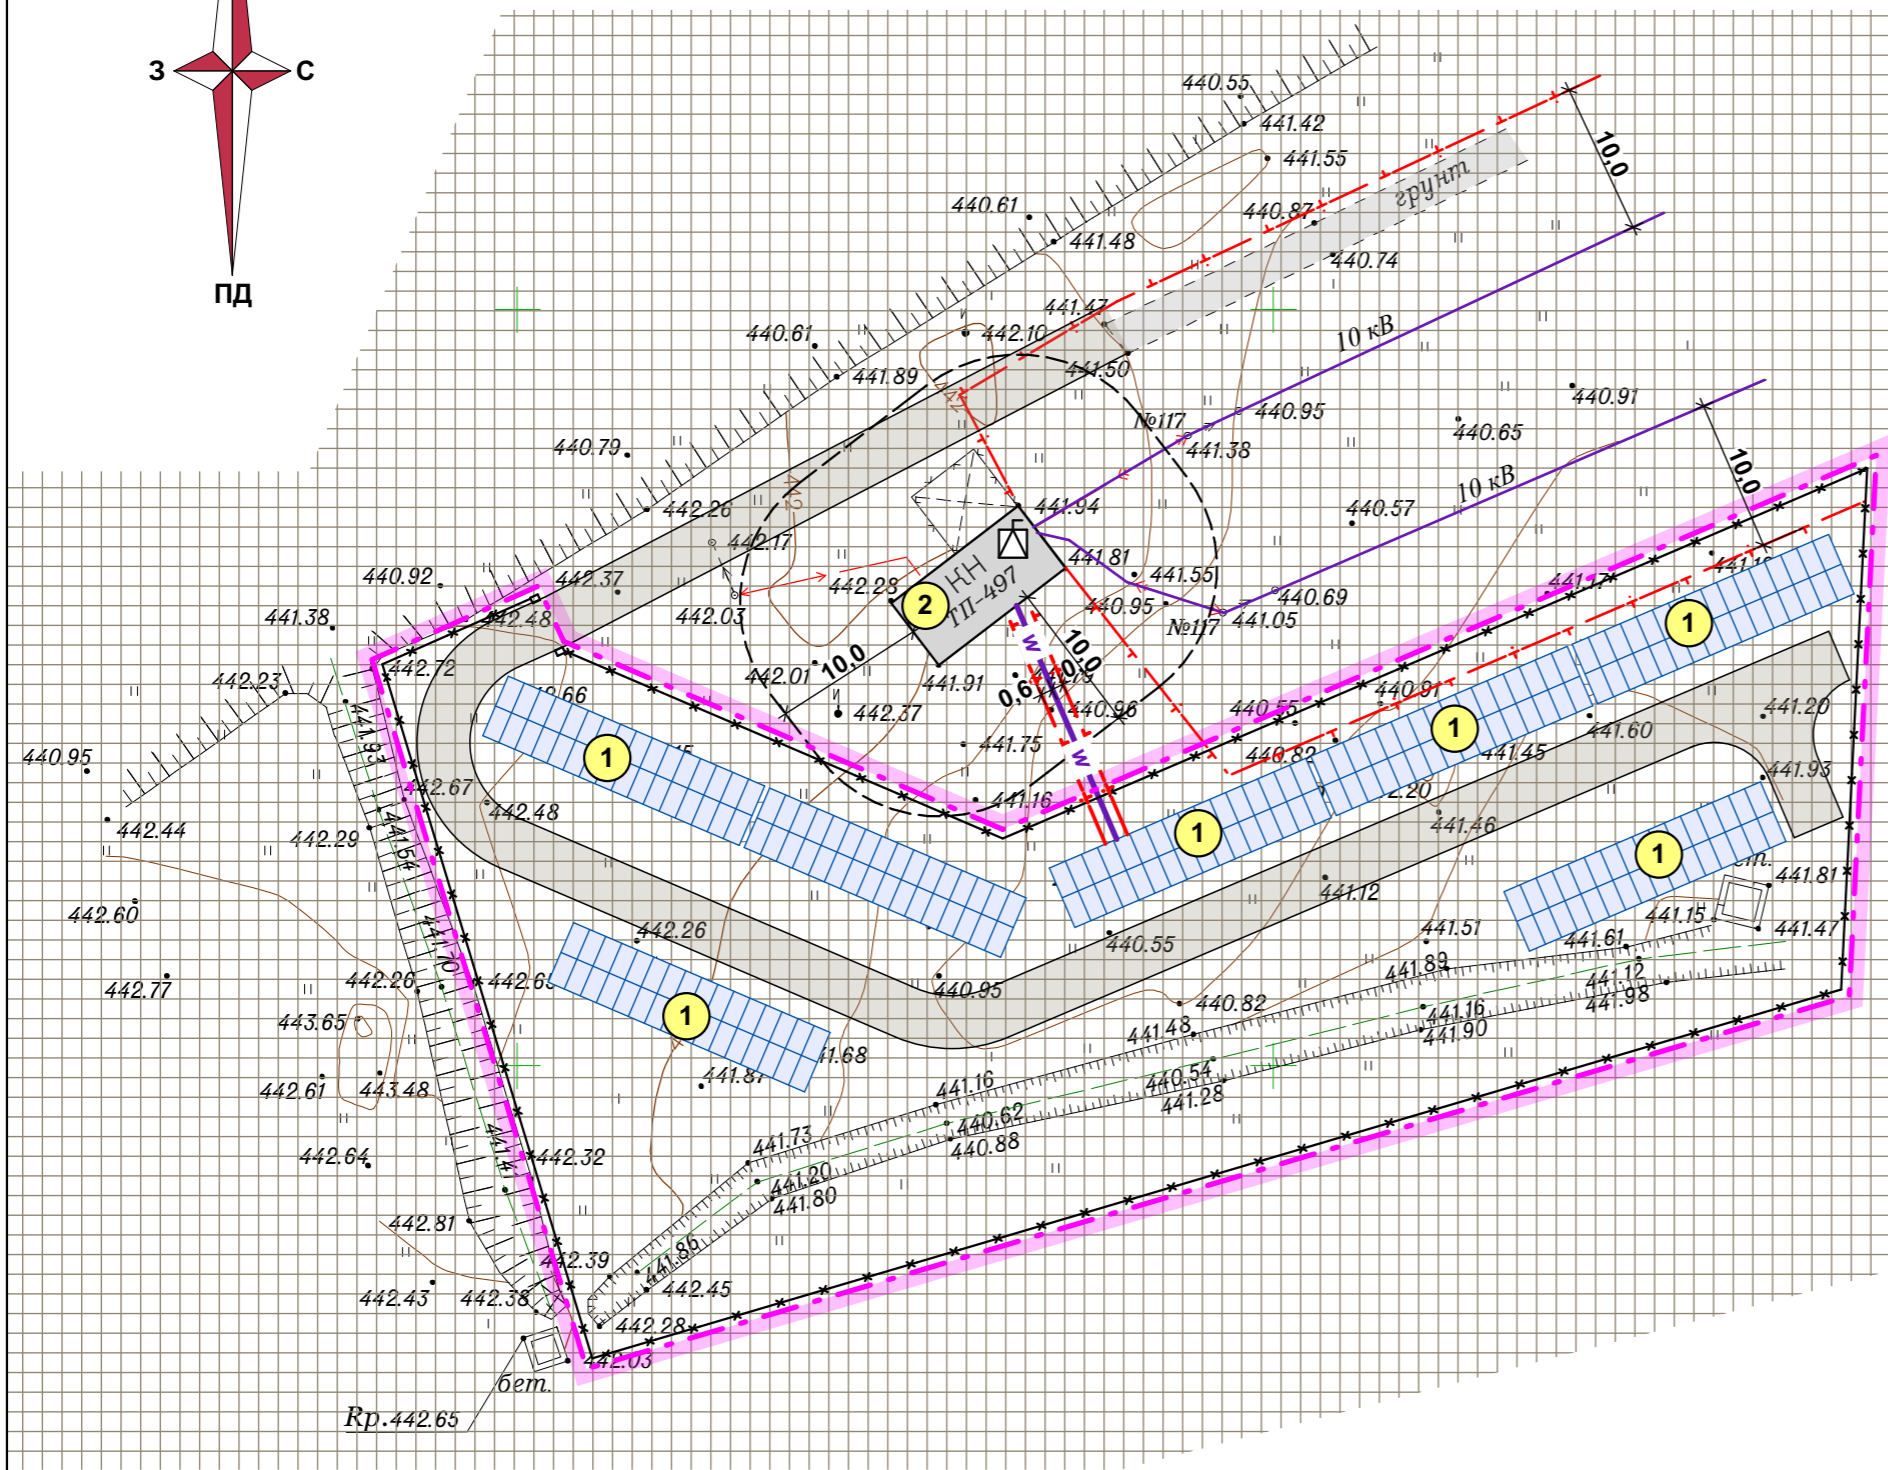



**Умовні позначення**

- |         |        |  |
|---------|--------|--|
| існуючі | проект |  |
|         |        | - межа території опрацювання ДПТ           |
|         |        | - територія інженерно-комунальної забудови |
|         |        | - нежитлові капітальні будівлі             |
|         |        | - трансформаторна підстанція               |
|         |        | - ЛЕП 10 кВ повітряна                      |
|         |        | - ЛЕП кабельна                             |
|         |        | - охоронна зона ЛЕП                        |
|         |        | - проїзди                                  |
|         |        | - сонячні модулі                           |
|         |        | - огорожа території з ворітьми             |
|         |        | - протипожежна відстань від ТП             |

					380 - 24					
					Детальний план території для будівництва наземної сонячної електростанції на водозабір першого підйому КП «Надвірняводоканал» на земельній ділянці з кадастровим номером 2624085600:03:003:0006 за межами населеного пункту с.Пнів Надвірнянського району Івано-Франківської області					
Зм.	Кіл.	Арк.	№ док.	Підпис	Дата	Детальний план території. Ділянка №1		Стадія	Аркуш	Аркушів
Г А П		Микуляк О.В.				ДПТ		10	14	
Виконав		Дидич О.				Схема інженерного забезпечення території. М 1:500.		Підприємець Микуляк м. Івано-Франківськ		
Перевірив		Микуляк О.В.								
Н.контр		Попович І.								

Експлікація будівель, споруд та майданчиків

№ п/п	Найменування	Примітки
1	Трансформаторна підстанція ТП - 433	існ.

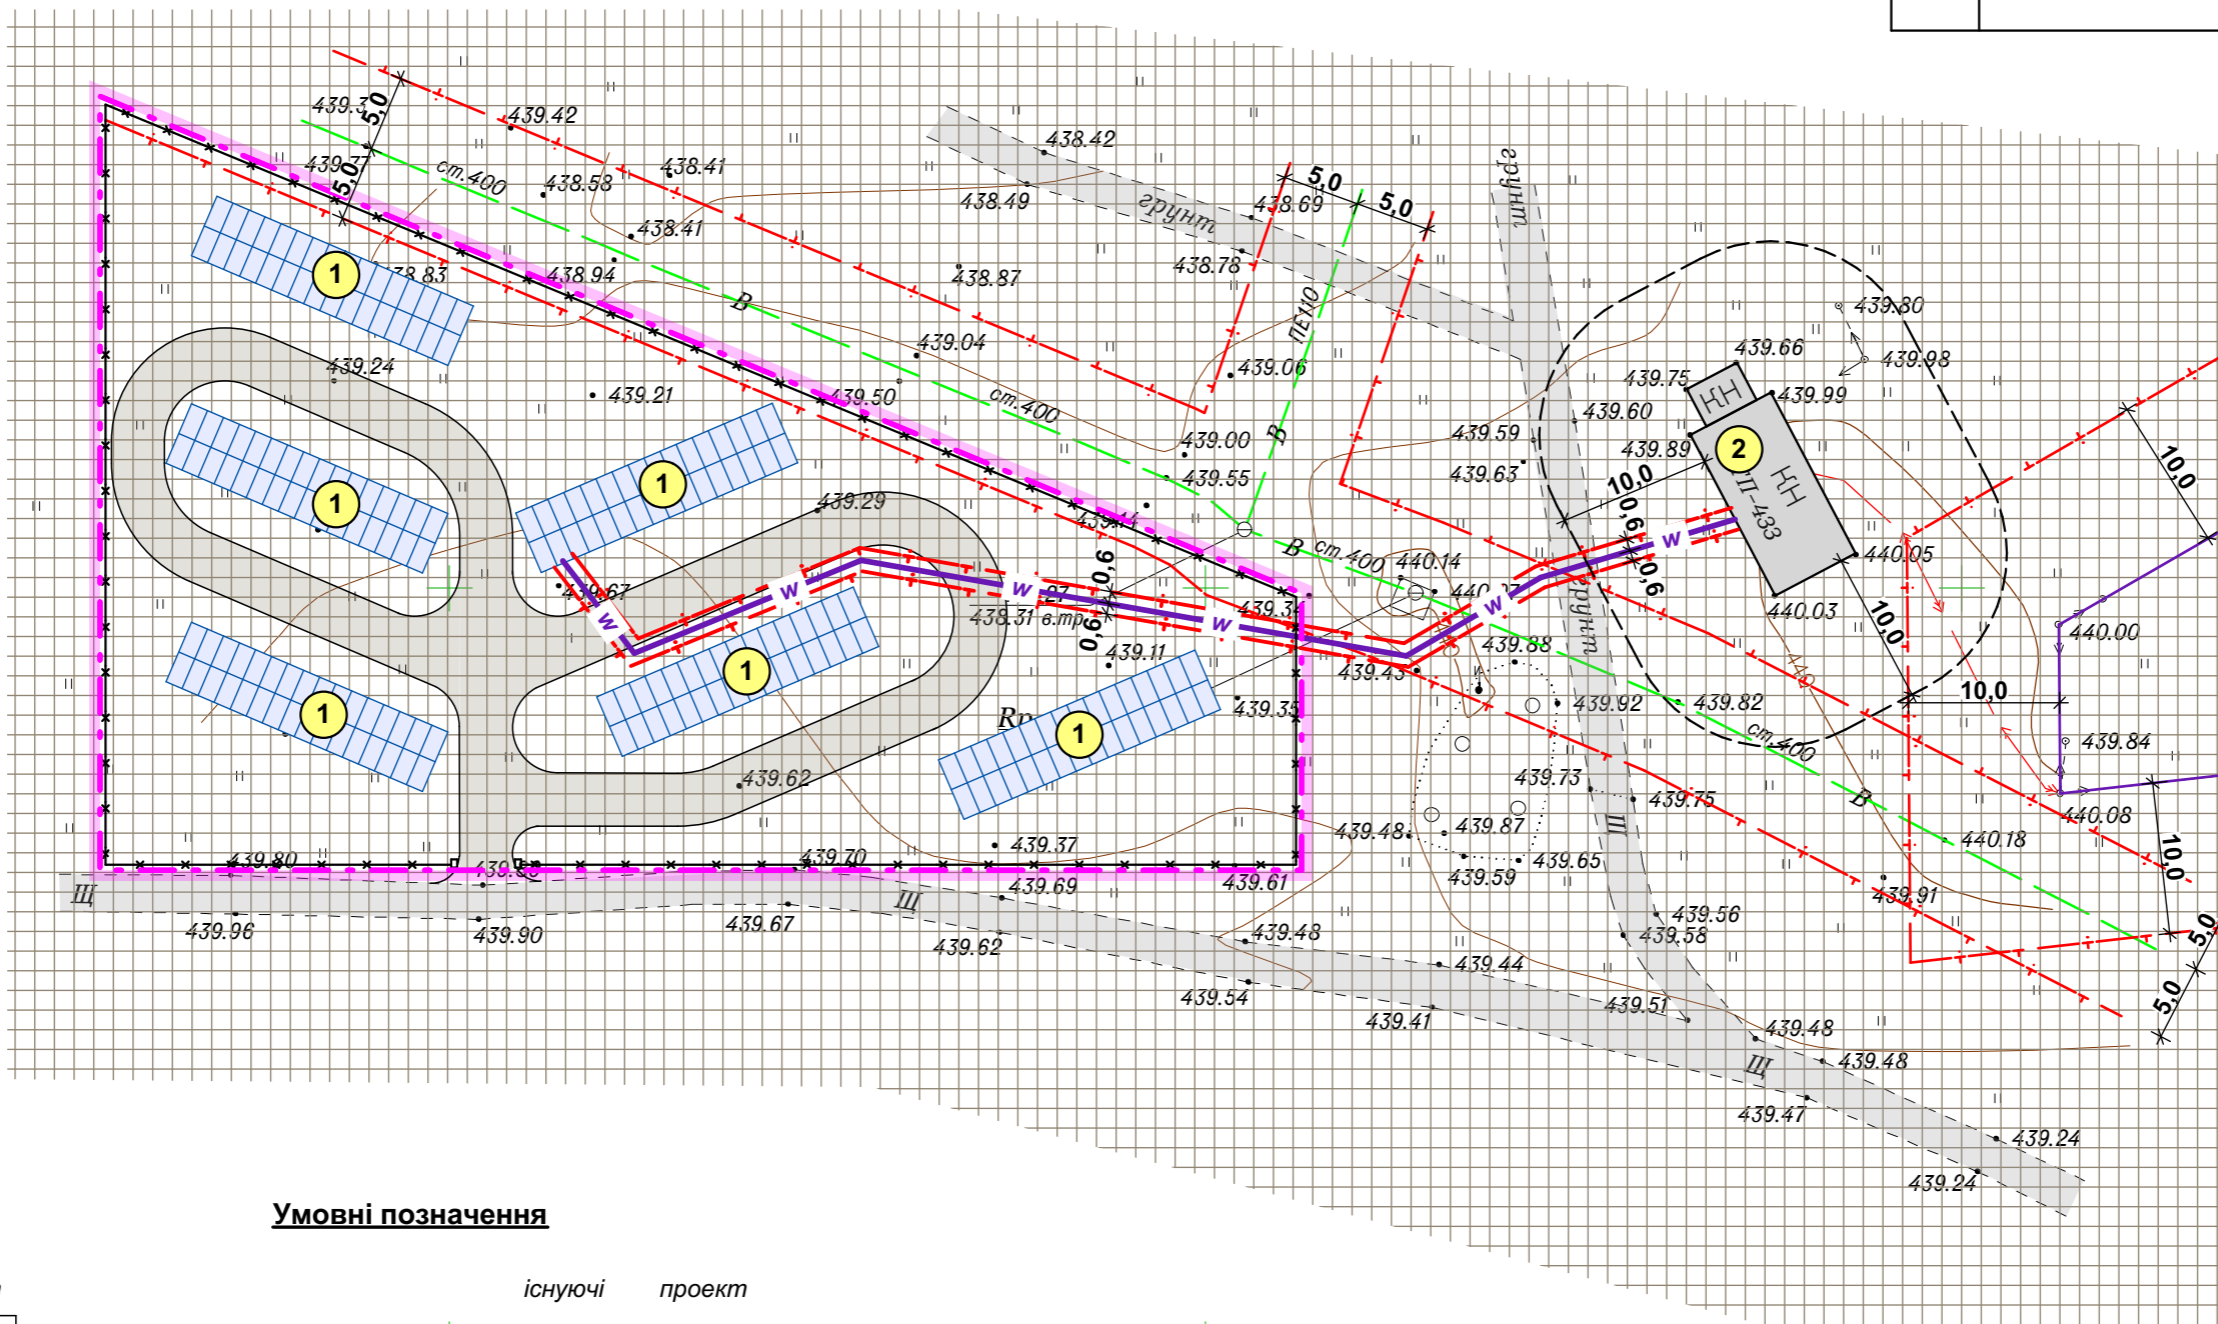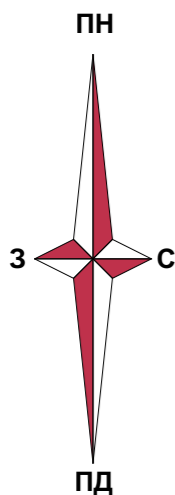


Умовні позначення

<b>існуючі</b>	<b>проект</b>	<b>існуючі</b>	<b>проект</b>
	- межа території опрацювання ДПТ	- водопровід	- ЛЕП кабельна
	- територія інженерно-комунальної забудови		- проїзди
	- нежитлові капітальні будівлі		- сонячні модулі
	- трансформаторна підстанція		- огорожа території з ворітьми
	- охоронна зона ЛЕП		- протипожежна відстань від ТП
	- ЛЕП 10 кВ повітряна		


					380 - 24				
					Детальний план території для будівництва наземної сонячної електростанції на водозабір першого підйому КП «Надвірняводоканал» на земельній ділянці з кадастровим номером 2624085600:03:003:0006 за межами населеного пункту с.Пнів Надвірнянського району Івано-Франківської області				
Зм.	Кіл.	Арк.	№док.	Підпис	Дата	Детальний план території. Ділянка №2	Стадія	Аркуш	Аркушів
Г А П		Микуляк О.В.				Схема інженерного забезпечення території. М 1:500.	ДПТ	11	14
Виконав		Дидич О.					Підприємець Микуляк м. Івано-Франківськ		
Перевірив		Микуляк О.В.							
Н.контр		Попович І.							



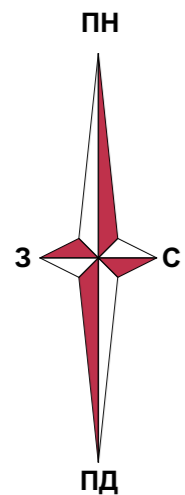

**Експлікація будівель, споруд та майданчиків**

№ п/п	Найменування	Примітки
1	Сонячні модулі	проект.
2	Трансформаторна підстанція ТП -497	існ.

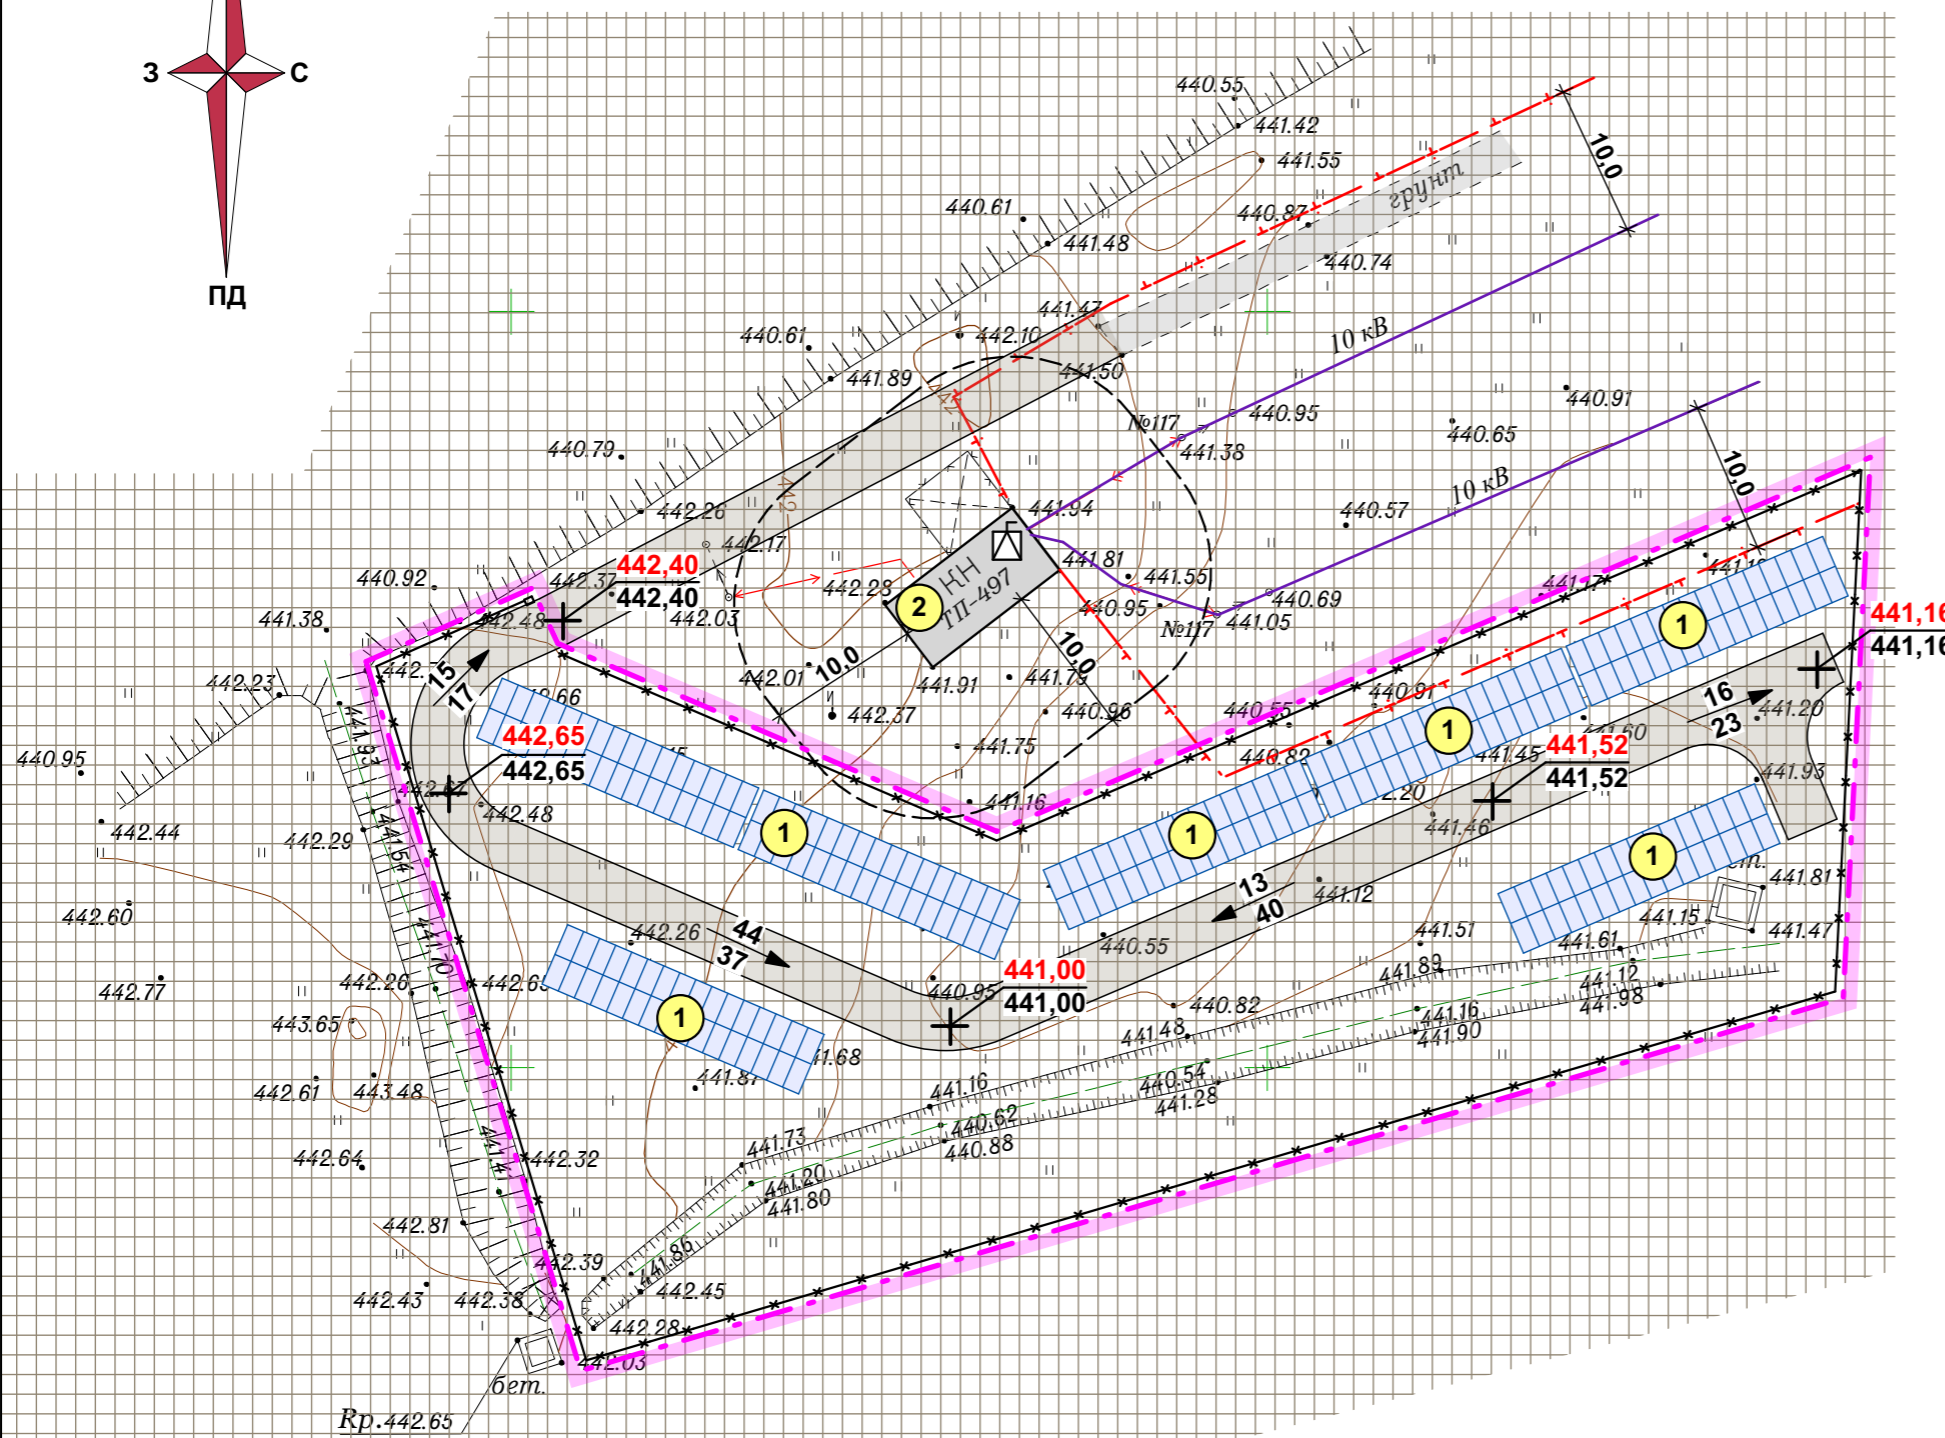



**Умовні позначення**

- |         |        |  |
|---------|--------|--|
| існуючі | проект |  |
|         |        | - межа території опрацювання ДПТ                 |
|         |        | - територія інженерно-комунальної забудови       |
|         |        | - нежитлові капітальні будівлі                   |
|         |        | - трансформаторна підстанція                     |
|         |        | - охоронна зона ЛЕП                              |
|         |        | - ЛЕП 10 кВ повітряна                            |
|         |        | - проїзди  |
|         |        | - сонячні модулі                                 |
|         |        | - огорожа території з ворітьми                   |
|         |        | - <u>проектні відмітки</u><br>- існуючі відмітки |
|         |        | - <u>ухил в проміллі</u><br>- відстань в метрах  |
|         |        | - протипожежна відстань від ТП                   |

					380 - 24					
					Детальний план території для будівництва наземної сонячної електростанції на водозабір першого підйому КП «Надвірняводоканал» на земельній ділянці з кадастровим номером 2624085600:03:003:0006 за межами населеного пункту с.Пнів Надвірнянського району Івано-Франківської області					
Зм.	Кіл.	Арк.	№ док.	Підпис	Дата	Детальний план території. Ділянка №1		Стадія	Аркуш	Аркушів
Г А П		Микуляк О.В.						ДПТ	12	14
Виконав		Дидич О.								
Перевірив		Микуляк О.В.								
Н.контр		Попович І.				Схема інженерної підготовки, благоустрою території та вертикального планування. М 1:500.		Підприємець Микуляк м. Івано-Франківськ		

Експлікація будівель, споруд та майданчиків

№ п/п	Найменування	Примітки
1	Трансформаторна підстанція ТП - 433	існ.

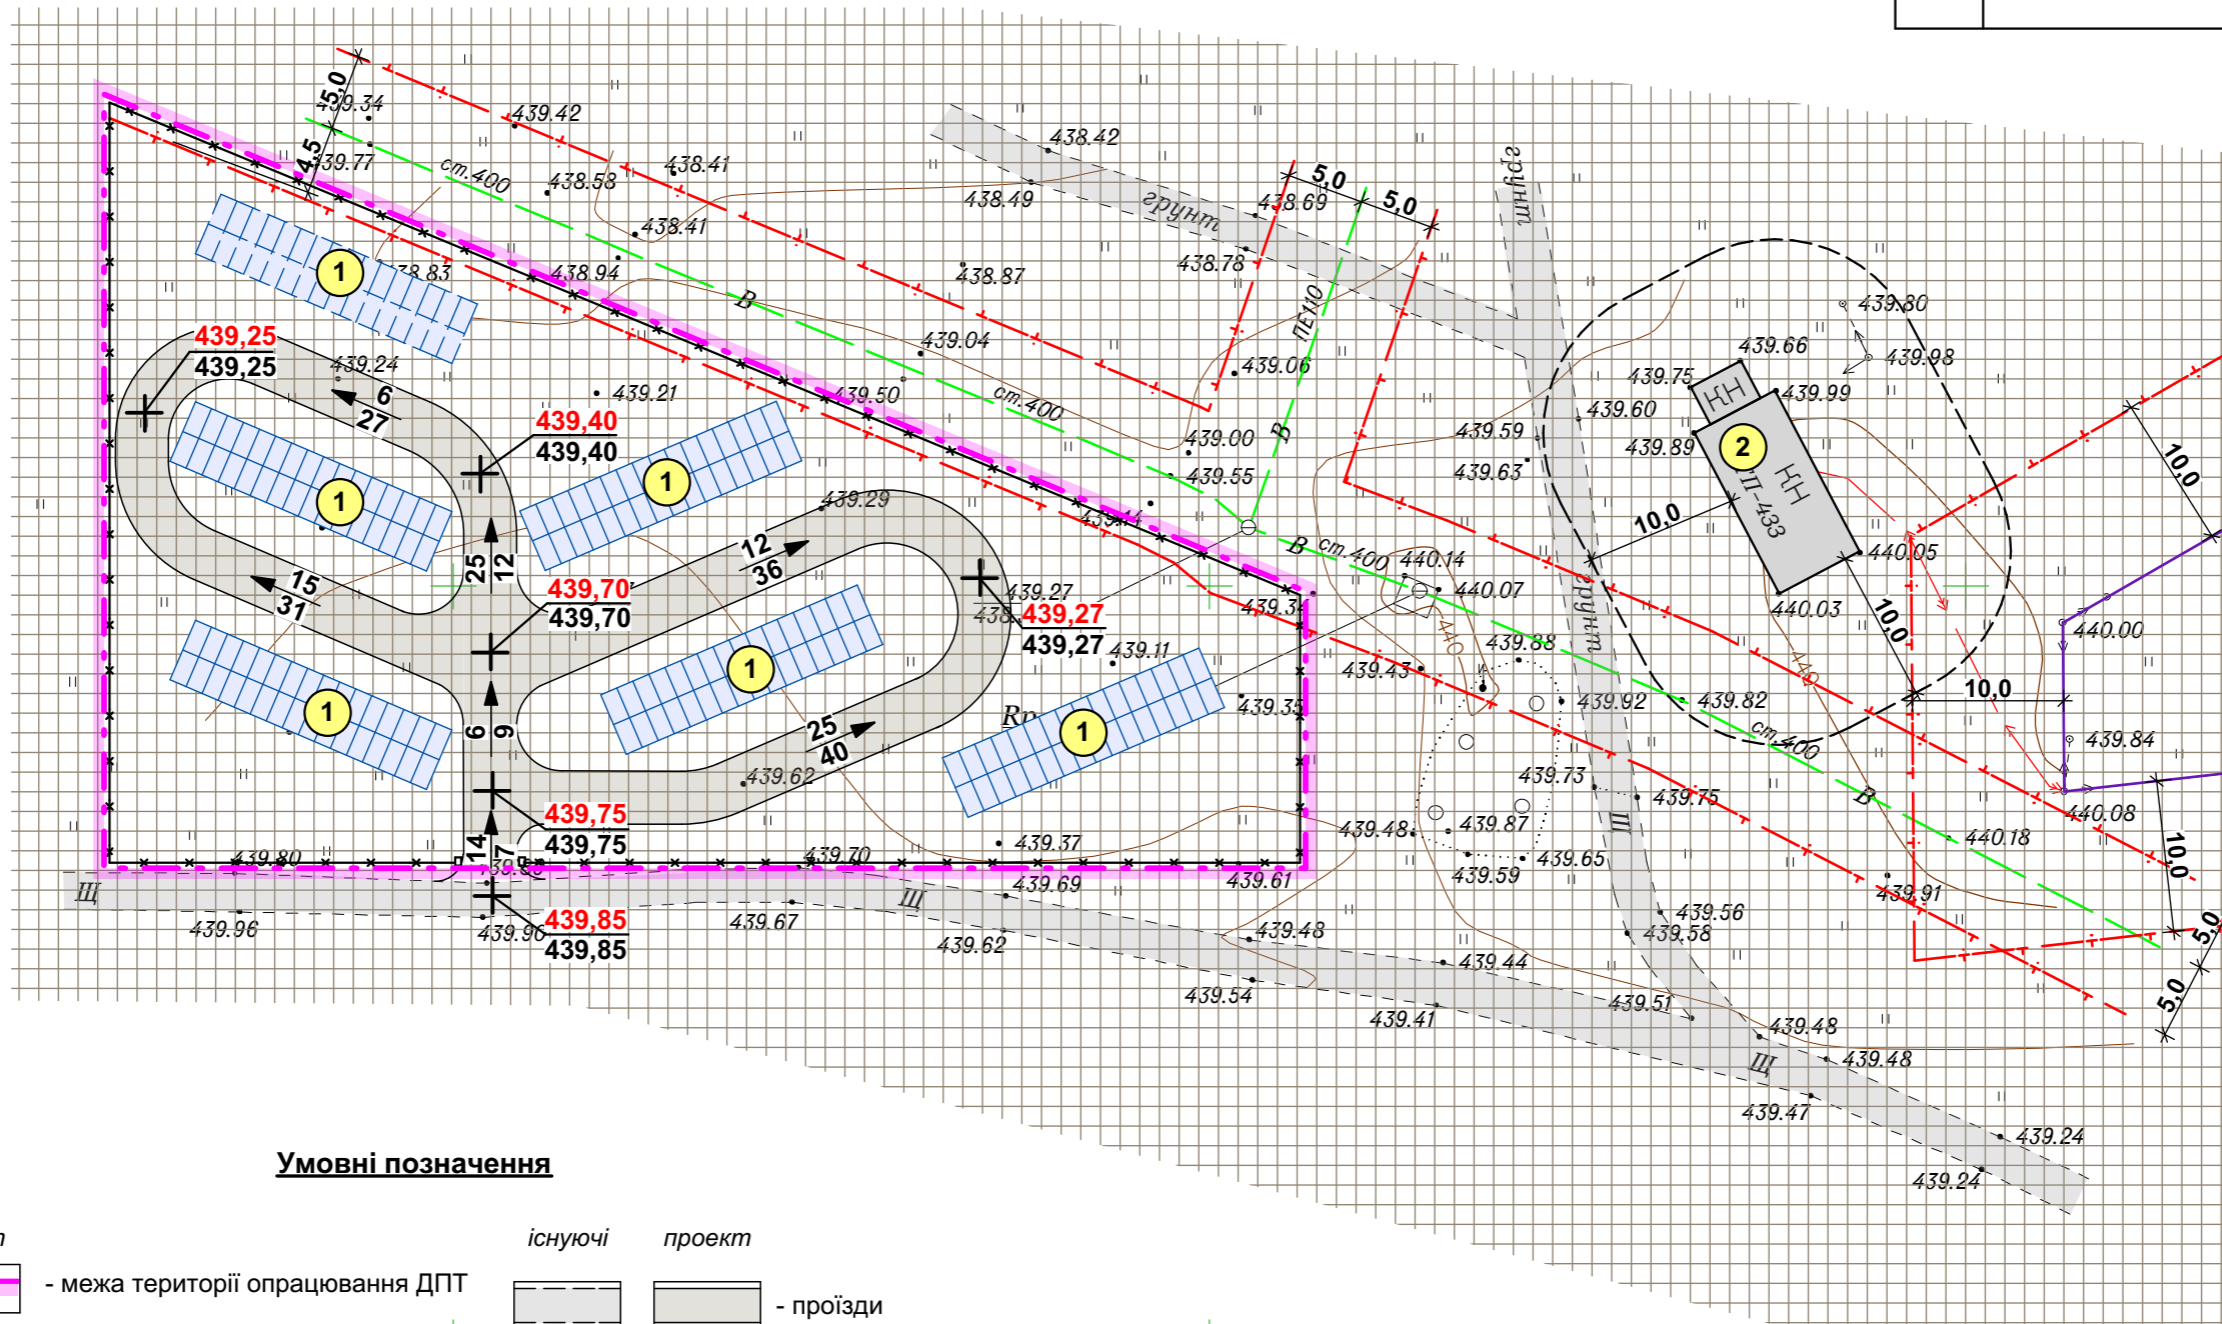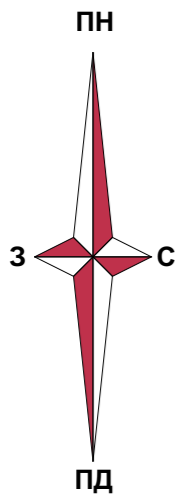



Умовні позначення

	існуючі		проект	- межа території опрацювання ДПТ
	існуючі		проект	- територія інженерно-комунальної забудови
	існуючі		проект	- нежитлові капітальні будівлі
	існуючі		проект	- трансформаторна підстанція
	існуючі		проект	- охоронна зона ЛЕП
	існуючі		проект	- водопровід
	існуючі		проект	- проїзди
	існуючі		проект	- сонячні модулі
	існуючі		проект	- огорожа території з ворітьми
	існуючі		проект	- проектні відмітки
	існуючі		проект	- існуючі відмітки
	існуючі		проект	- ухил в проміллі
	існуючі		проект	- відстань в метрах
	існуючі		проект	- протипожежна відстань від ТП






					380 - 24		
					Детальний план території для будівництва наземної сонячної електростанції на водозабір першого підйому КП «Надвірняводоканал» на земельній ділянці з кадастровим номером 2624085600:03:003:0006 за межами населеного пункту с.Північ Надвірнянського району Івано-Франківської області		
Зм.	Кіл.	Арк.	№ док.	Підпис	Дата		
Г А П	Миколюк О.В.						
Виконав	Дидич О.						
Перевірив	Миколюк О.В.						
Н.контр	Попович І.						
Детальний план території. Ділянка №2					Стадія	Аркуш	Аркушів
Схема інженерної підготовки, благоустрою території та вертикального планування. М 1:500.					ДПТ	13	14
					Підприємець Миколюк м. Івано-Франківськ		

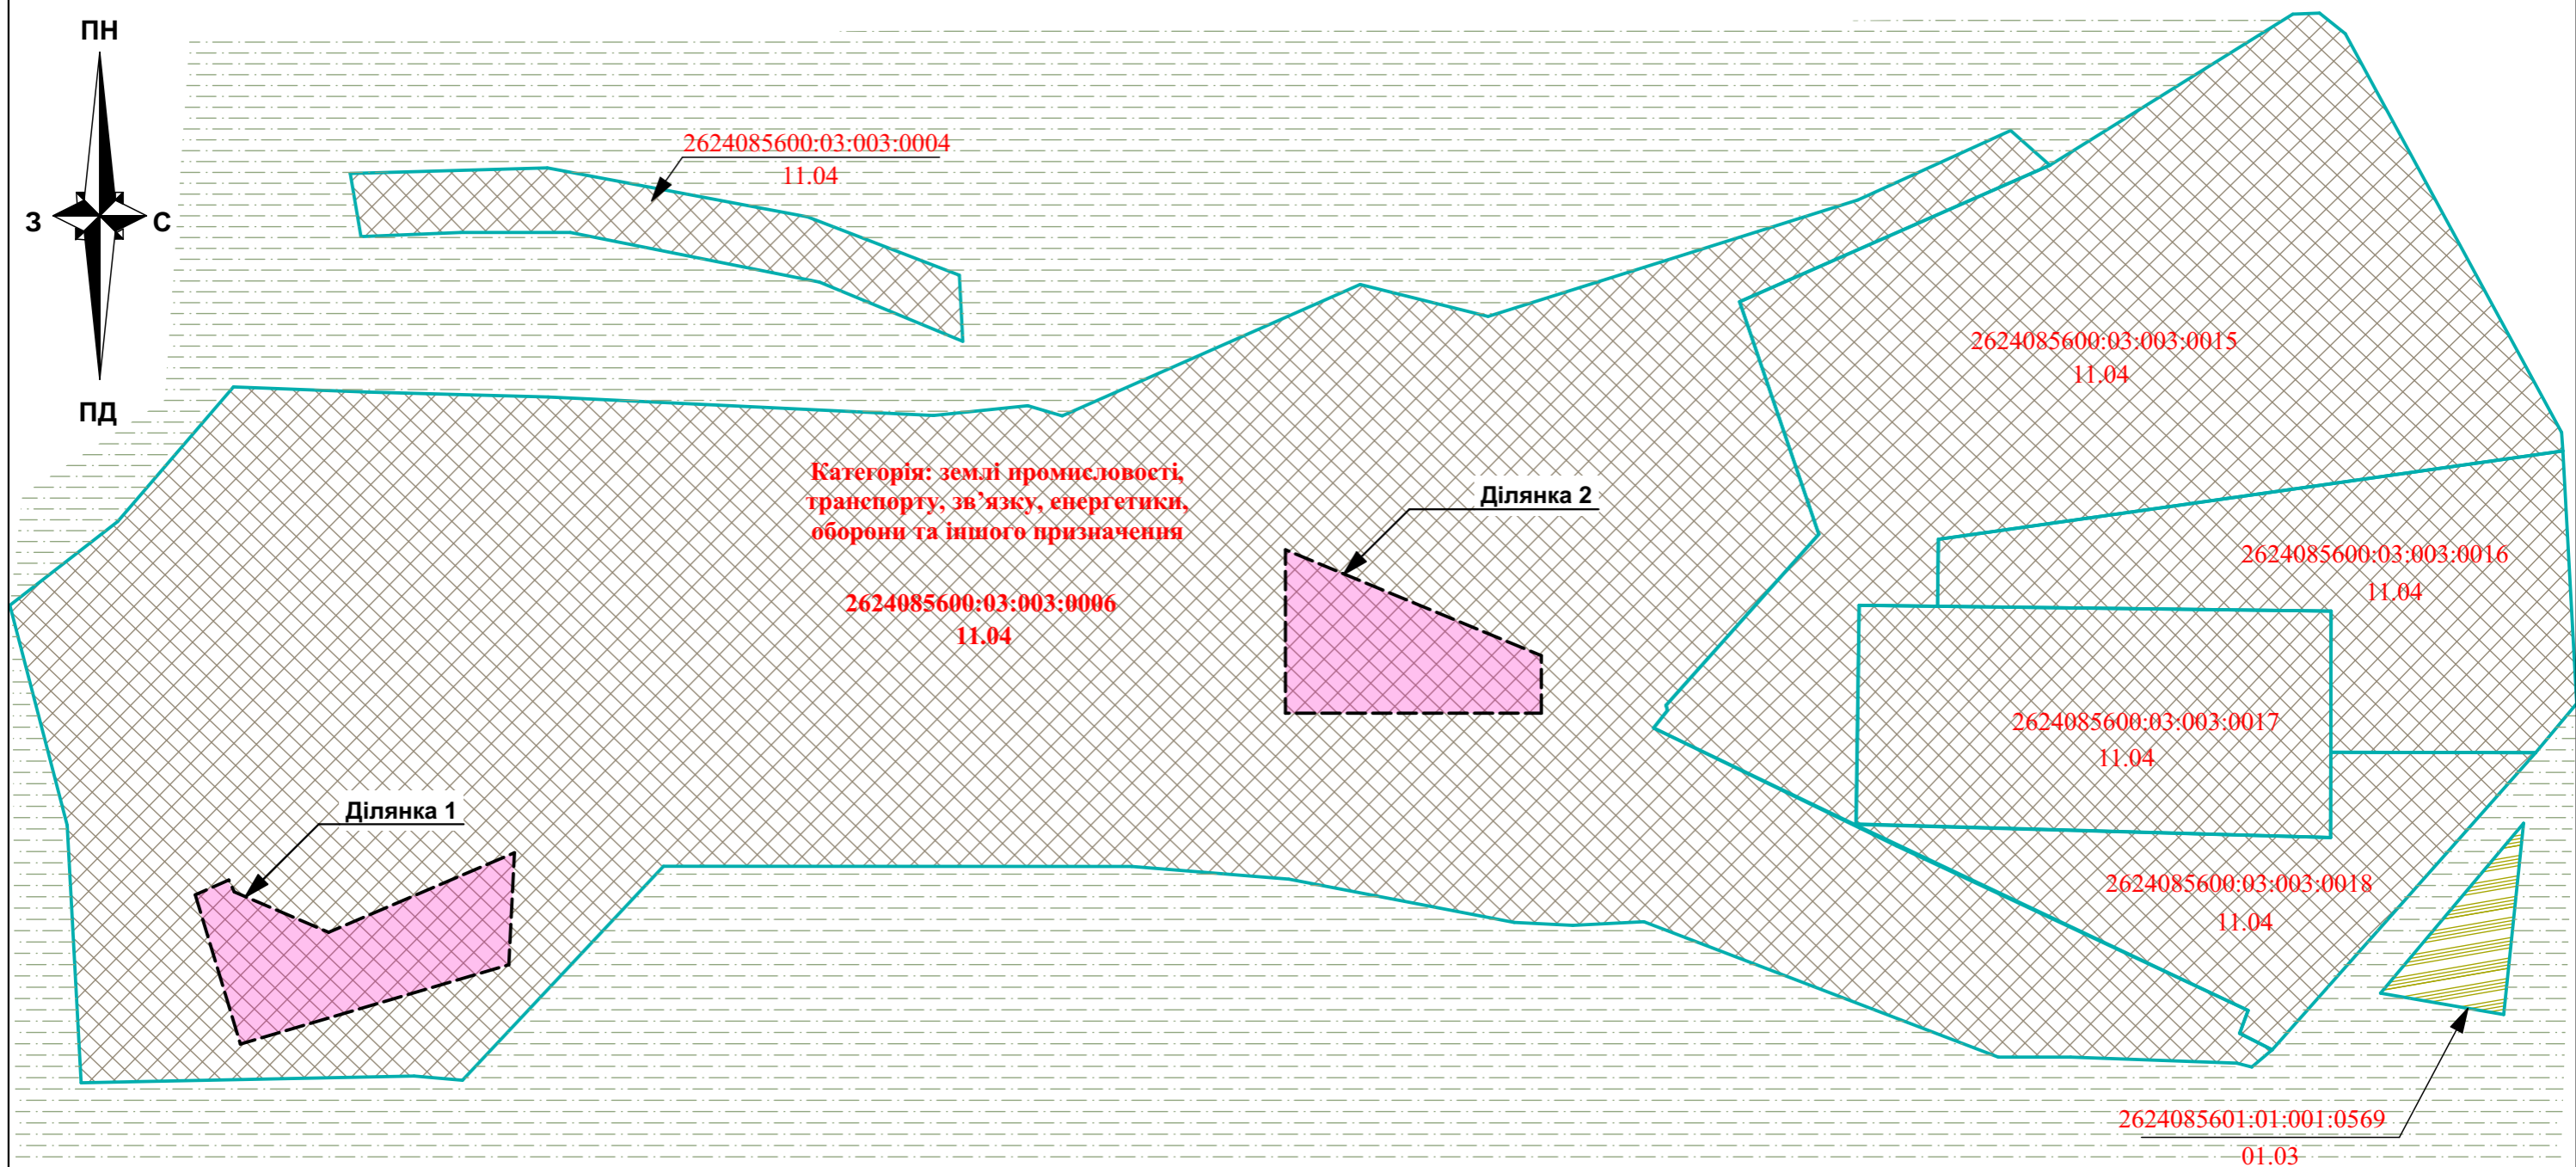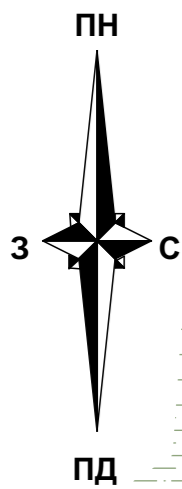



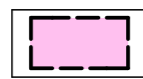

**Умовні позначення**


-  Території опрацювання ДПТ, призначена для будівництва СЕС
-  Межі сформованих земельних ділянок
-  Ділянки з кодом КВЦПЗ 11.04 - для розміщення та експлуатації основних, підсобних і допоміжних будівель та споруд технічної інфраструктури
-  Ділянки з кодом КВЦПЗ 01.03 - для ведення особистого селянського господарства
-  Землі, відомості про які не внесено до ДЗК

2624010100:06:001:0589


11.04

Кадастровий номер земельної ділянки

Код цільового призначення земельної ділянки згідно КВЦПЗ

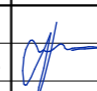									380 - 24
									Детальний план території для будівництва наземної сонячної електростанції на водозабір першого підйому КП «Надвірнаводоканал» на земельній ділянці з кадастровим номером 2624085600:03:003:0006 за межами населеного пункту с.Пнів Надвірнянського району Івано-Франківської області
Зм.	Кіл.	Арк.	№ док.	Підпис	Дата				
Г А П		Микуляк О.В.						Землевпорядна частина	Стадія ДПТ
Виконав		Кость В.						План сучасного використання земель за формою власності із зазначенням категорій та виду цільового призначення з врахуванням існуючих обмежень та обтяжень. М1:2000	Аркуш 1
									Аркушів 3
									Приватне підприємство "ГЕО" 2024 р.



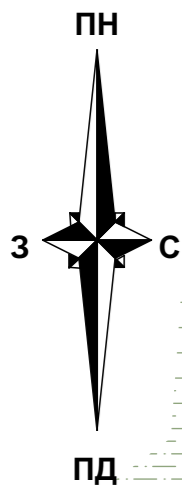

2624085600:03:003:0004

2624085600:03:003:0015

**Категорія: землі промисловості,  
транспорту, зв'язку, енергетики,  
оборони та іншого призначення**

Ділянка 2

**комунальна власність  
2624085600:03:003:0006**

2624085600:03:003:0016

Ділянка 1


2624085600:03:003:0017

2624085600:03:003:0018

2624085601:01:001:0569

2624010100:06:001:0589

**Умовні позначення**

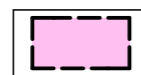

Території опрацювання ДПТ,  
призначена для будівництва СЕС





Межі сформованих земельних  
ділянок, відомості про які внесено  
до ДЗК після 2004 року









Землі, відомості про які не внесено до ДЗК

Кадастровий номер земельної  
ділянки

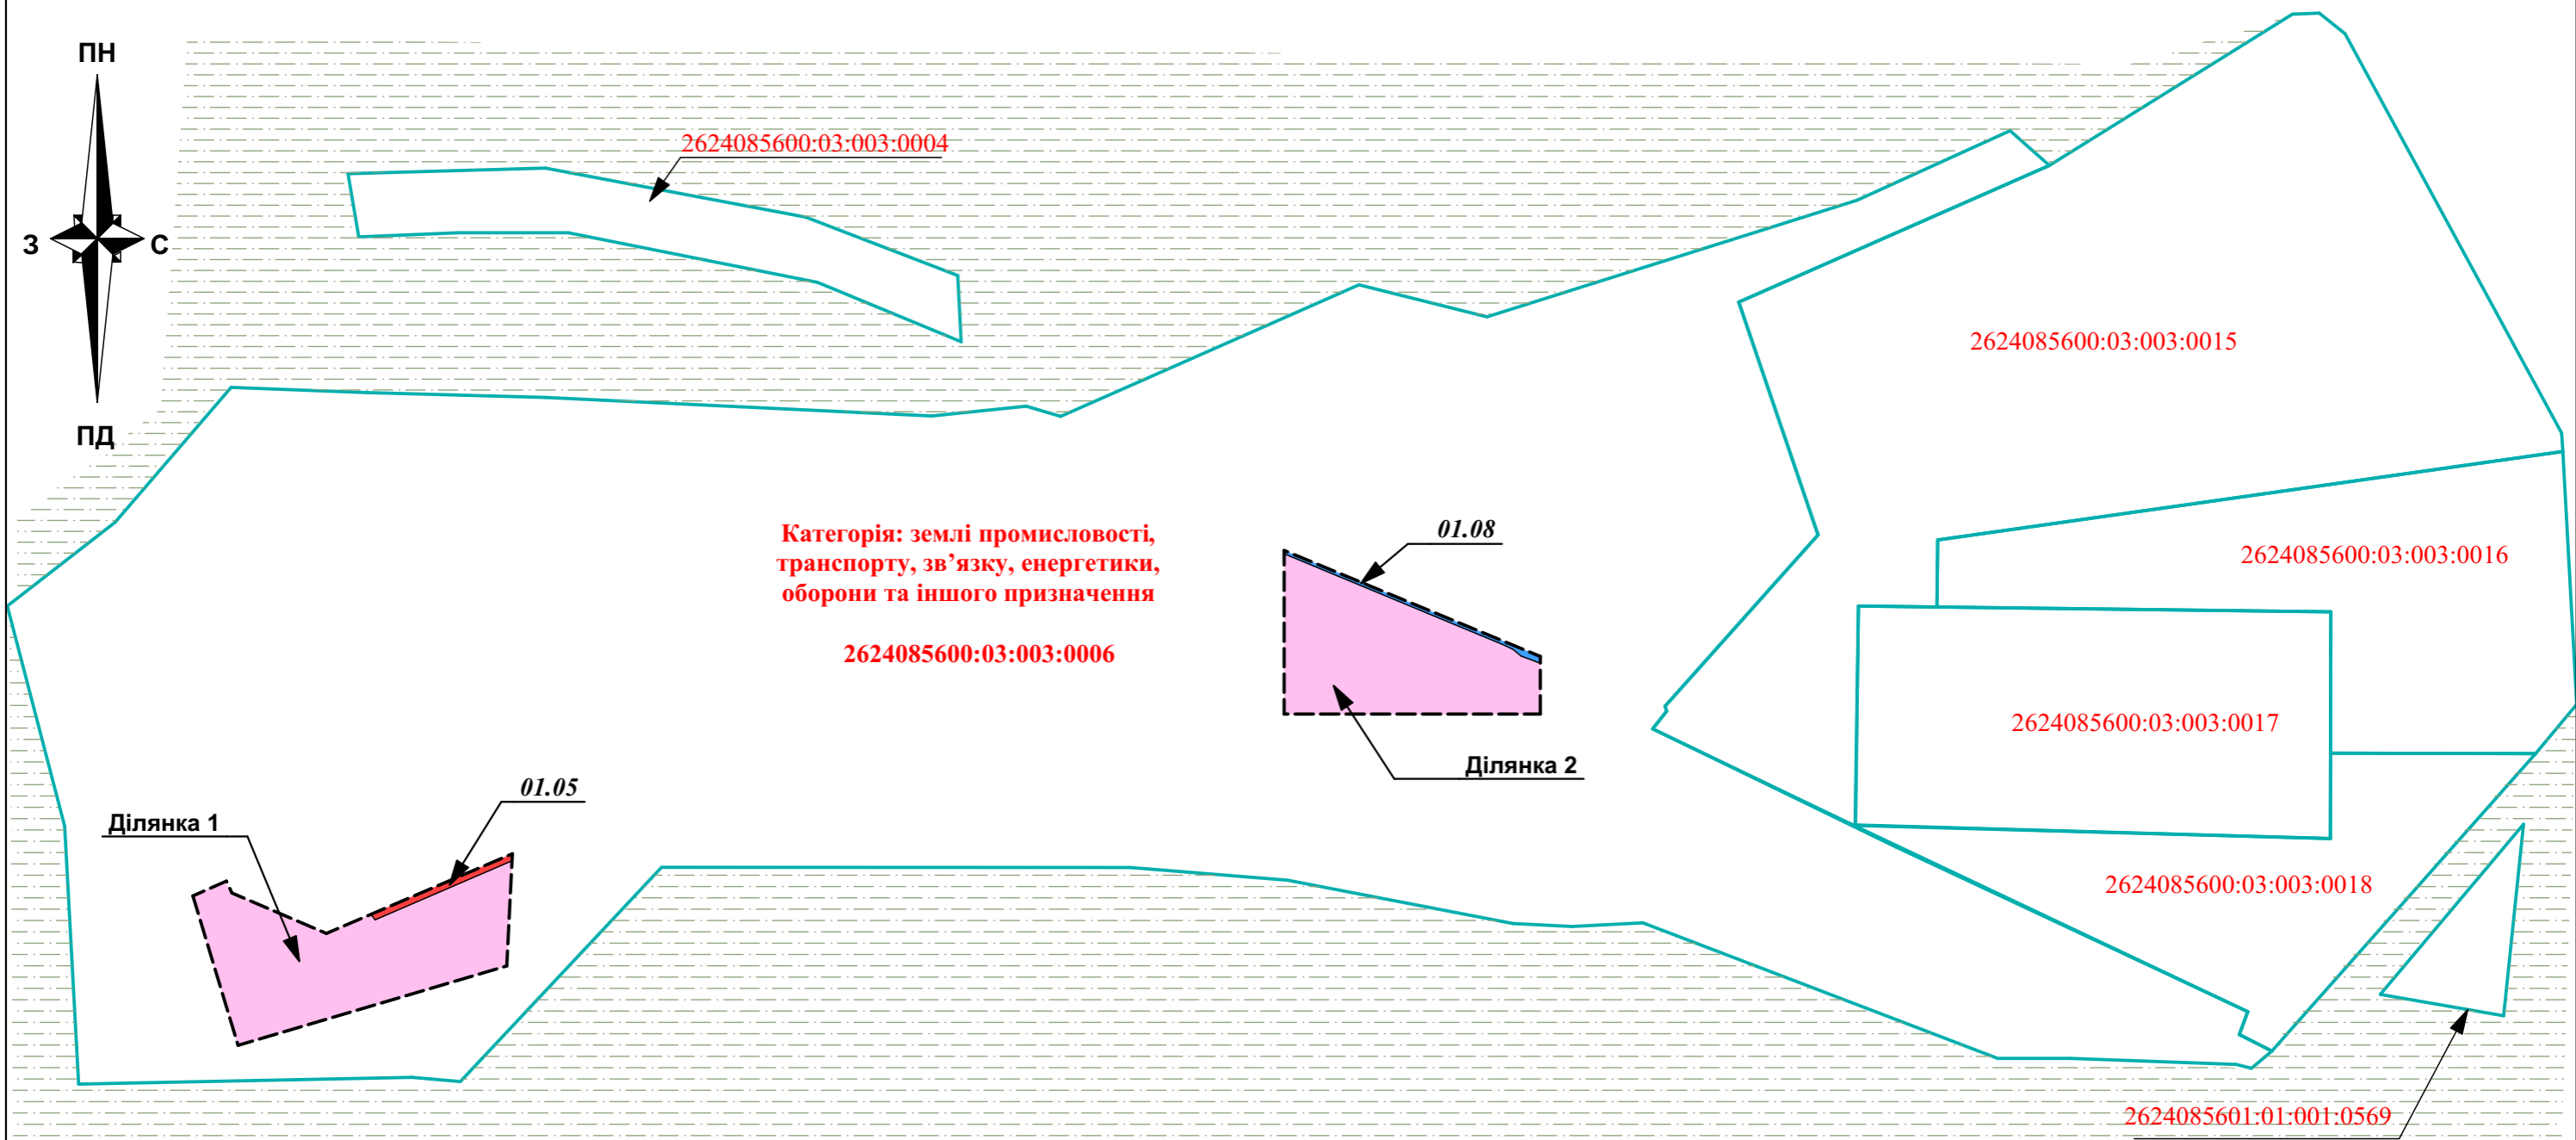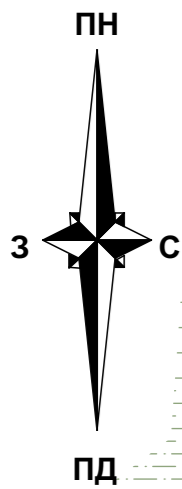
						380 - 24			
						Детальний план території для будівництва наземної сонячної електростанції на водозабір першого підйому КП «Надвірнаводоканал» на земельній ділянці з кадастровим номером 2624085600:03:003:0006 за межами населеного пункту с.Пнів Надвірнянського району Івано-Франківської області			
Зм.	Кіл.	Арк.	№док.	Підпис	Дата	Землевпорядна частина	Стадія	Аркуш	Аркушів
Г А П		Микуляк О.В.					ДПТ	2	3
Виконав		Кость В.				План земельних ділянок, право власності на які посвідчено до 2004 р. та відомості про які не внесено до ДЗК. М1: 2000	Приватне підприємство "ГЕО" 2024 р.		

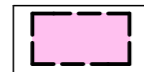

**Умовні позначення**

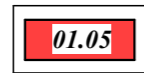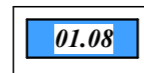-  Території опрацювання ДПТ, призначена для будівництва СЕС
-  Межі сформованих земельних ділянок
-  Землі, відомості про які не внесено до ДЗК
-  Охоронна зона навколо (вздовж) об'єкта енергетичної системи (код обмеження **01.05**)
-  Охоронна зона навколо (вздовж) інженерних комунікацій (код обмеження **01.08**)
-  Кадастровий номер земельної ділянки

2624010100:06:001:0589

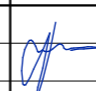						380 - 24				
						Детальний план території для будівництва наземної сонячної електростанції на водозабір першого підйому КП «Надвірнаводоканал» на земельній ділянці з кадастровим номером 2624085600:03:003:0006 за межами населеного пункту с.Пнів Надвірнянського району Івано-Франківської області				
Зм.	Кіл.	Арк.	№док.	Підпис	Дата	Землевпорядна частина		Стадія	Аркуш	Аркушів
Г А П		Микуляк О.В.				ДПТ		3	3	
Виконав		Кость В.				План обмежень у використанні земель, відомості про які підлягають внесенню до ДЗК на підставі розробленої містобудівної документації. М1:2000		Приватне підприємство "ГЕО" 2024 р.		