
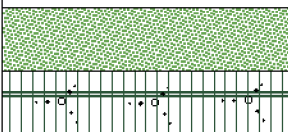
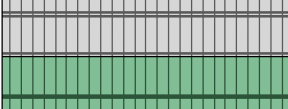
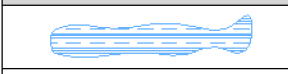
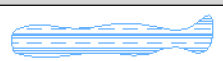
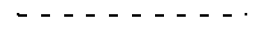
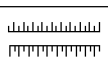


Детальний план території земельної ділянки комунальної власності в с.Пнів, біля ур.Луги для розміщення, будівництва, експлуатації та обслуговування будівель і споруд енергогенеруючих підприємств, установ і організацій

Проектний план
М 1:1000

Умовні позначення

Позначення		Найменування об'єкту
існуючі	проектні	
МЕЖІ		
		Населеного пункту
		Земельної ділянки, що формується детальним планом
		Території опрацювання детального плану
ФУНКЦІОНАЛЬНЕ ЗОНУВАННЯ ТЕРИТОРІЇ		
		Сільськогосподарські території (сінокося, пасовища)
		Чагарники
		Землі з незначним рослинним покривом
		Території промислових підприємств
		Території лісів
		Кам'яністі території
		Поверхня водного дзеркала річки
ОБ'ЄКТИ ВУЛИЧНО-ДОРОЖНЬОЇ МЕРЕЖІ		
		Польові дороги, проїзди
ОБ'ЄКТИ ІНЖЕНЕРНОЇ ІНФРАСТРУКТУРИ		
		Свердловина (нафтова, газова)
		Трансформаторна підстанція
		Повітряна лінія електропередач 0,4кВ, 10кВ
		Дамба з проїзною частиною для спецтехніки
		Нафтопровід
		Територія засипки ґрунтом, відновлення берегової лінії
		Відкоси
ПЛАНУВАЛЬНІ ОБМЕЖЕННЯ		
		Прибережна захисна смуга
		Охоронна зона навколо інженерних комунікацій
		Санітарно-захисна зона навколо (уздовж) об'єкта

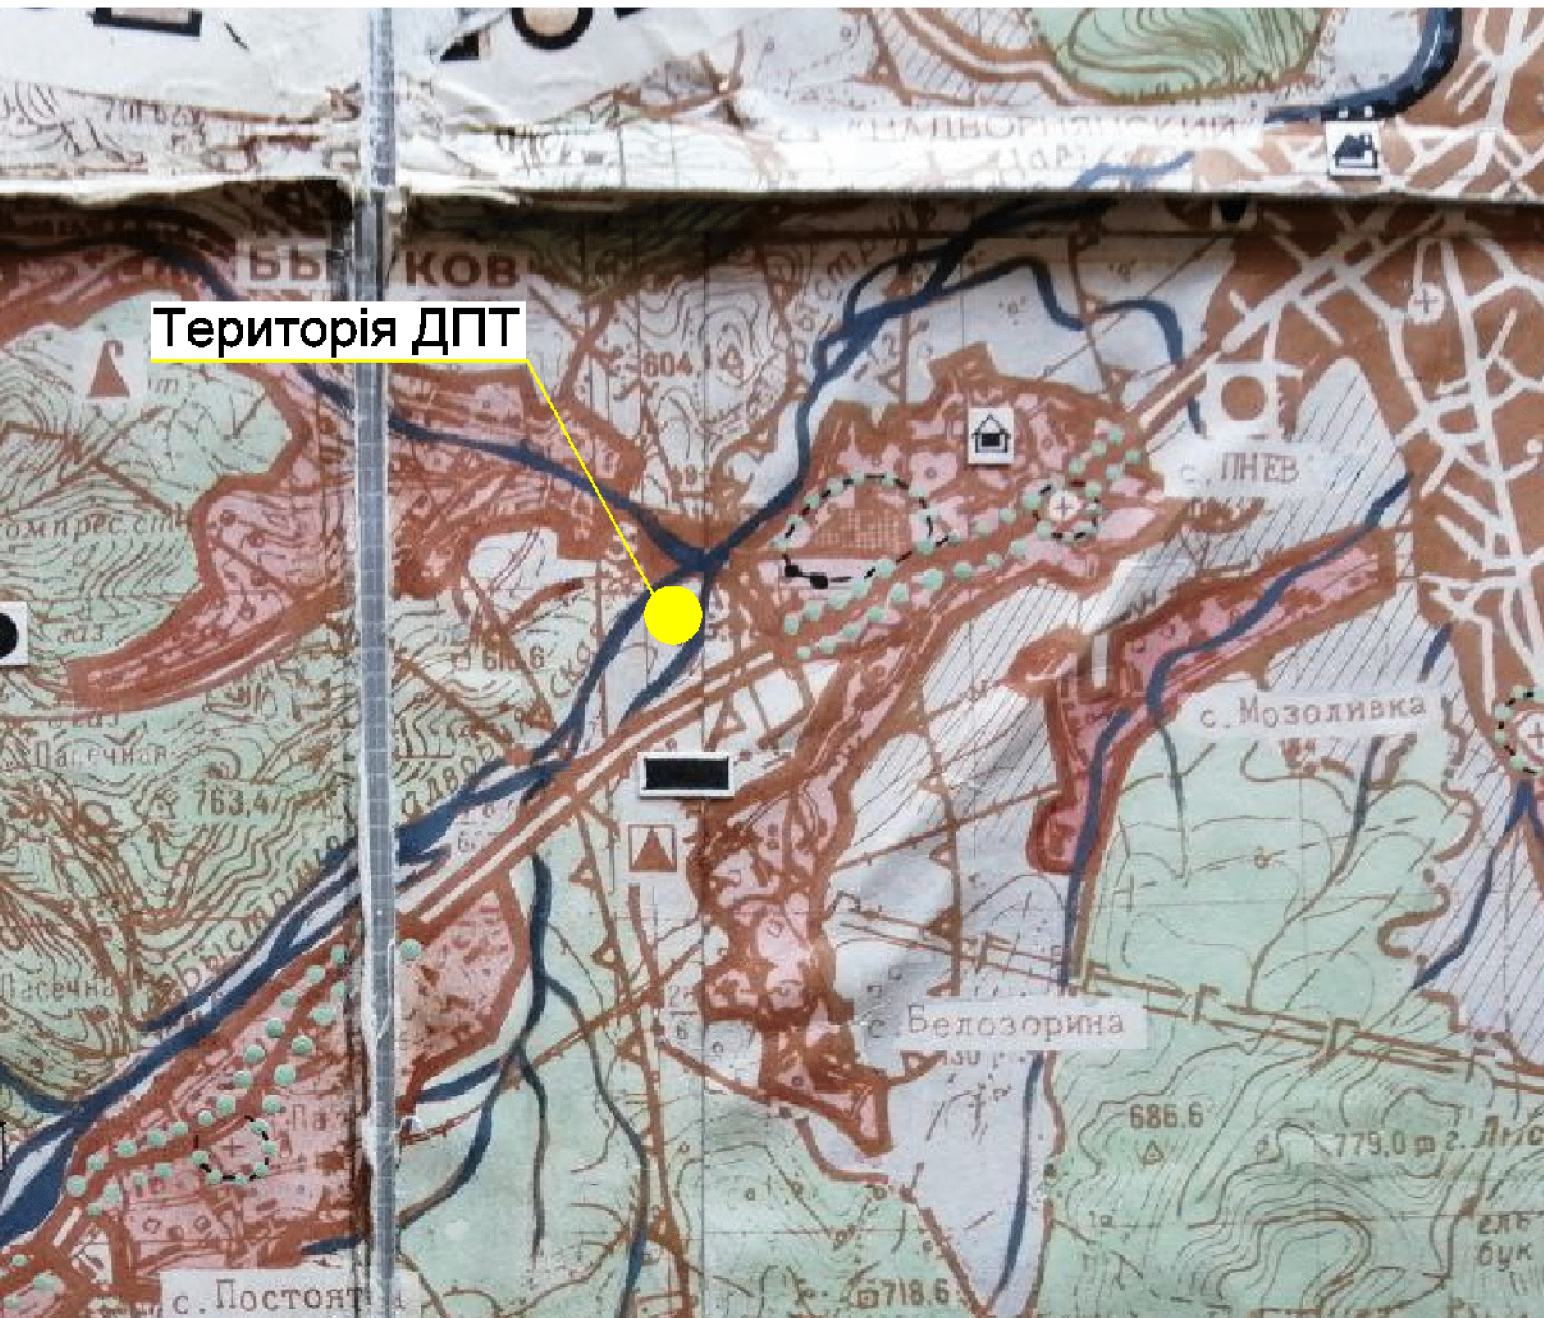

Викоплювання зі Схеми планування території Надвірнянського району

Експлікація

- Будівля міні ГЕС
- ЗКТП
- Водовідвідний канал
- Пристанційний майданчик
- Рисберма з каменю
- Водозабір
- Водовипуск
- Регульована підпірна споруда
- Рибохід
- Стоянка для тимчасового зберігання автомобілів
- Дамба

				Замовник: Пасичнянська сільська рада		
				Детальний план території земельної ділянки комунальної власності в с.Пнів, біля ур.Луги для розміщення, будівництва, експлуатації та обслуговування будівель і споруд енергогенеруючих підприємств, установ і організацій		
Зм. Арк. №Докум.		Підпис	Дата			
Прим. підпр. Заяць В.А.		Заяць В.А.	2026			
ГАП		Заяць В.А.	2026			
				Стадія	Лист	Листів
				ПП	11	12
				Проектний план		
				Фізична особа-підприємець Заяць В.А.		