


Детальний план території земельної ділянки комунальної власності в с.Пнів, біля ур.Луги для розміщення, будівництва, експлуатації та обслуговування будівель і споруд енергогенеруючих підприємств, установ і організацій

План розподілу земель за категоріями земель та формою власності, план розподілу земель за угіддями, а також збірний план земельних ділянок, наданих у власність чи користування, та земельних ділянок, не наданих у власність чи користування
М 1:2000

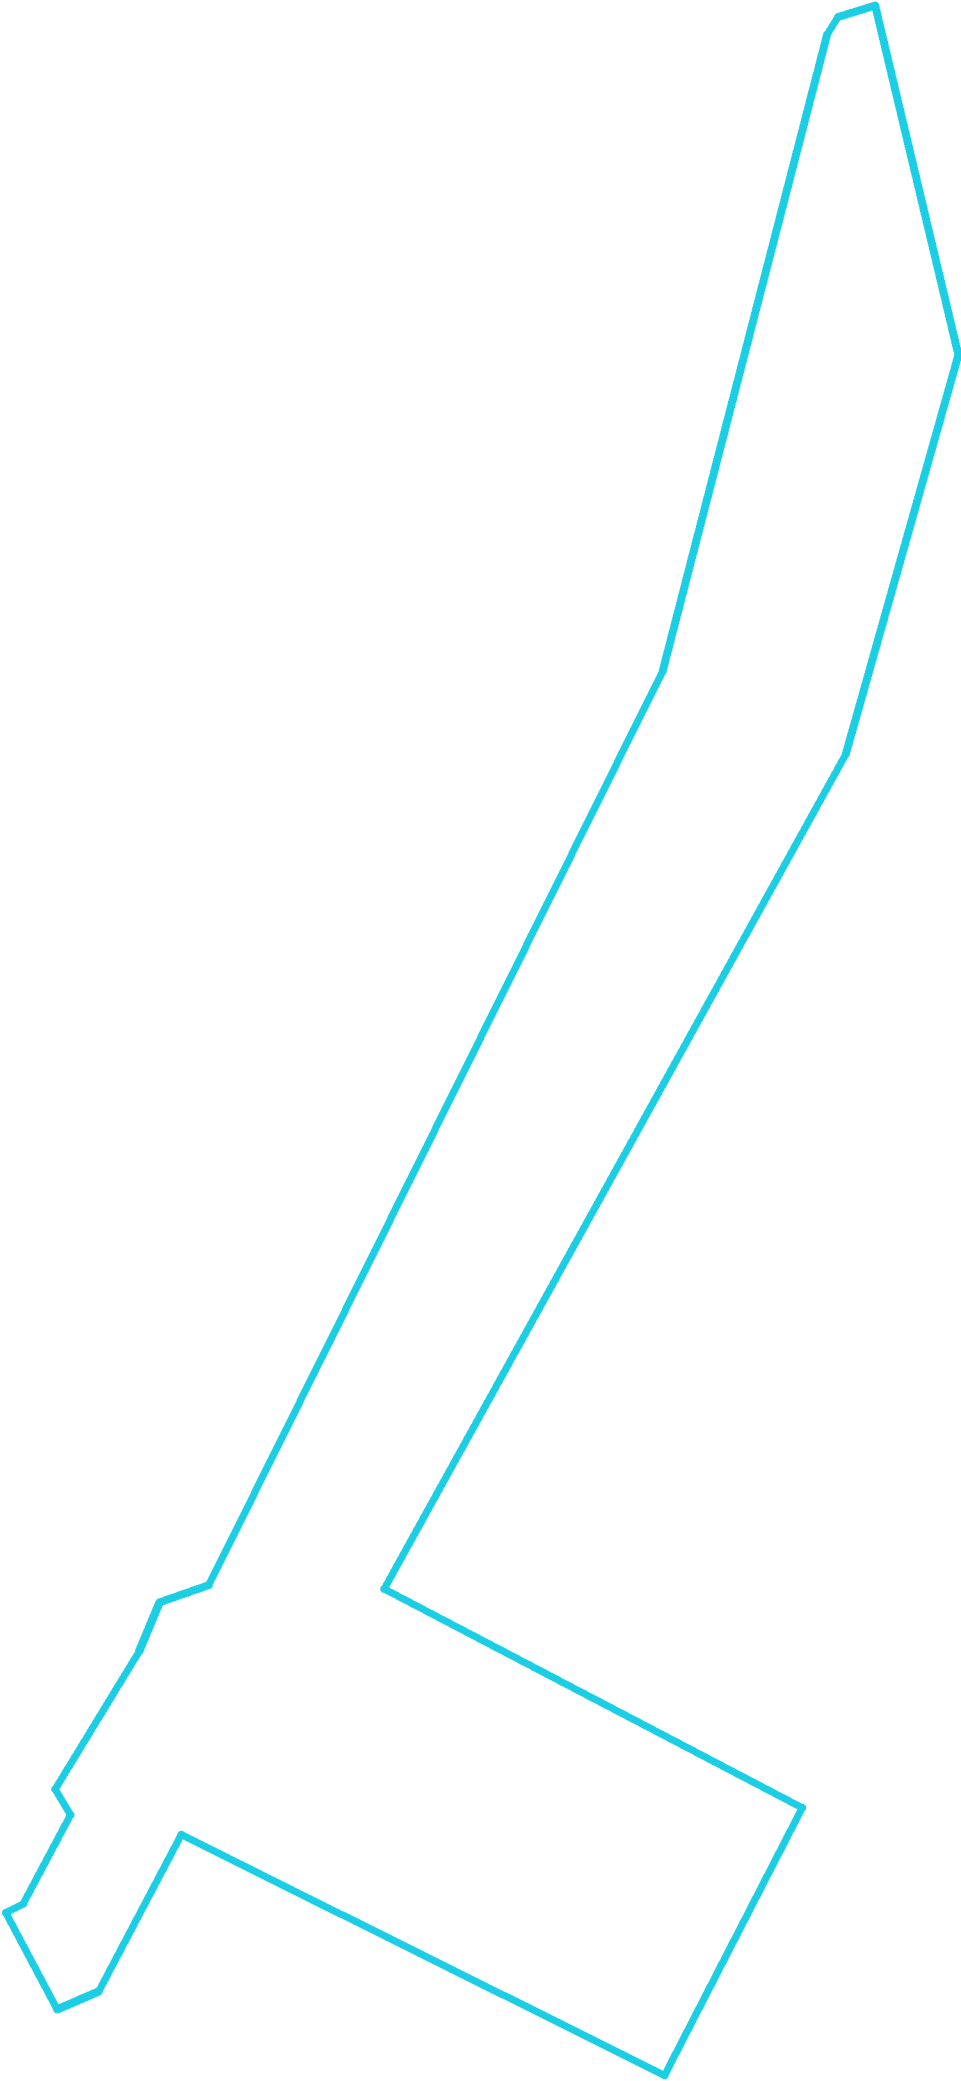

Вид цільового призначення земельної ділянки	перелік угідь згідно з Класифікатором видів земельних угідь (КВЗУ)
не визначено	006.00 Води 003.01 Кам'яністі місця 003.00 Землі без рослинного покриву або з незначним рослинним покривом, або з трав'янистим рослинним покривом природного походження

кадастровий номер, площа ділянки	форма власності	землекористувач	категорія земель
без кадастрового номеру (площа 3,5795га)	комунальна	Пасічнянська сільська рада	800 Землі водного фонду

					Замовник: Пасічнянська сільська рада			
					Детальний план території земельної ділянки комунальної власності в с.Пнів, біля ур.Луги для розміщення, будівництва, експлуатації та обслуговування будівель і споруд енергогенеруючих підприємств, установ і організацій			
Зм.	Арк.	№Докум.	Підпис	Дата				
Прив.підпр		Заяць В.А.		2026				
ГАП		Заяць В.А.		2026				
Землевп.		Демко А.І.		2026				
					План розподілу земель за категоріями земель та формою власності, план розподілу земель за угіддями, а також збірний план земельних ділянок, наданих у власність чи користування, та земельних ділянок, не наданих у власність чи користування			
						Стадія	Лист	Листів
						ПП	2	12
						Фізична особа-підприємець Заяць В.А.		