
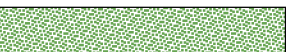
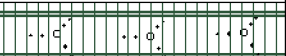
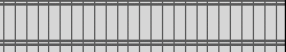
 
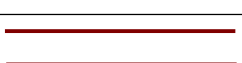
 


Детальний план території земельної ділянки комунальної власності в с.Пнів, біля ур.Луги для розміщення, будівництва, експлуатації та обслуговування будівель і споруд енергогенеруючих підприємств, установ і організацій

План функціонального зонування території
М 1:1000

Умовні позначення

Позначення		Найменування об'єкту
існуючі	проектні	
МЕЖІ		
		Населеного пункту
		Земельної ділянки, що формується детальним планом
		Території опрацювання детального плану
ФУНКЦІОНАЛЬНЕ ЗОНУВАННЯ ТЕРИТОРІЇ		
		Сільськогосподарські території (сінокося, пасовища)
		Території об'єктів інженерної інфраструктури
		Чагарники
		Землі з незначним рослинним покривом
		Території промислових підприємств
		Території лісів
		Кам'янисті території
		Поверхня водного дзеркала річки
ОБ'ЄКТИ ВУЛИЧНО-ДОРОЖНЬОЇ МЕРЕЖІ		
		Польові дороги, проїзди
ОБ'ЄКТИ ІНЖЕНЕРНОЇ ІНФРАСТРУКТУРИ		
		Свердловина (нафтова, газова)
		Трансформаторна підстанція
		Повітряна лінія електропередач 0,4кВ, 10кВ
		Дамба з прозною частиною для спецтехніки
		Нафтопровід
		Територія засипки ґрунтом, відновлення берегової лінії
		Відкоси
ПЛАНУВАЛЬНІ ОБМЕЖЕННЯ		
		Прибережна захисна смуга
		Охоронна зона навколо інженерних комунікацій
		Санітарно-захисна зона навколо (уздовж) об'єкта

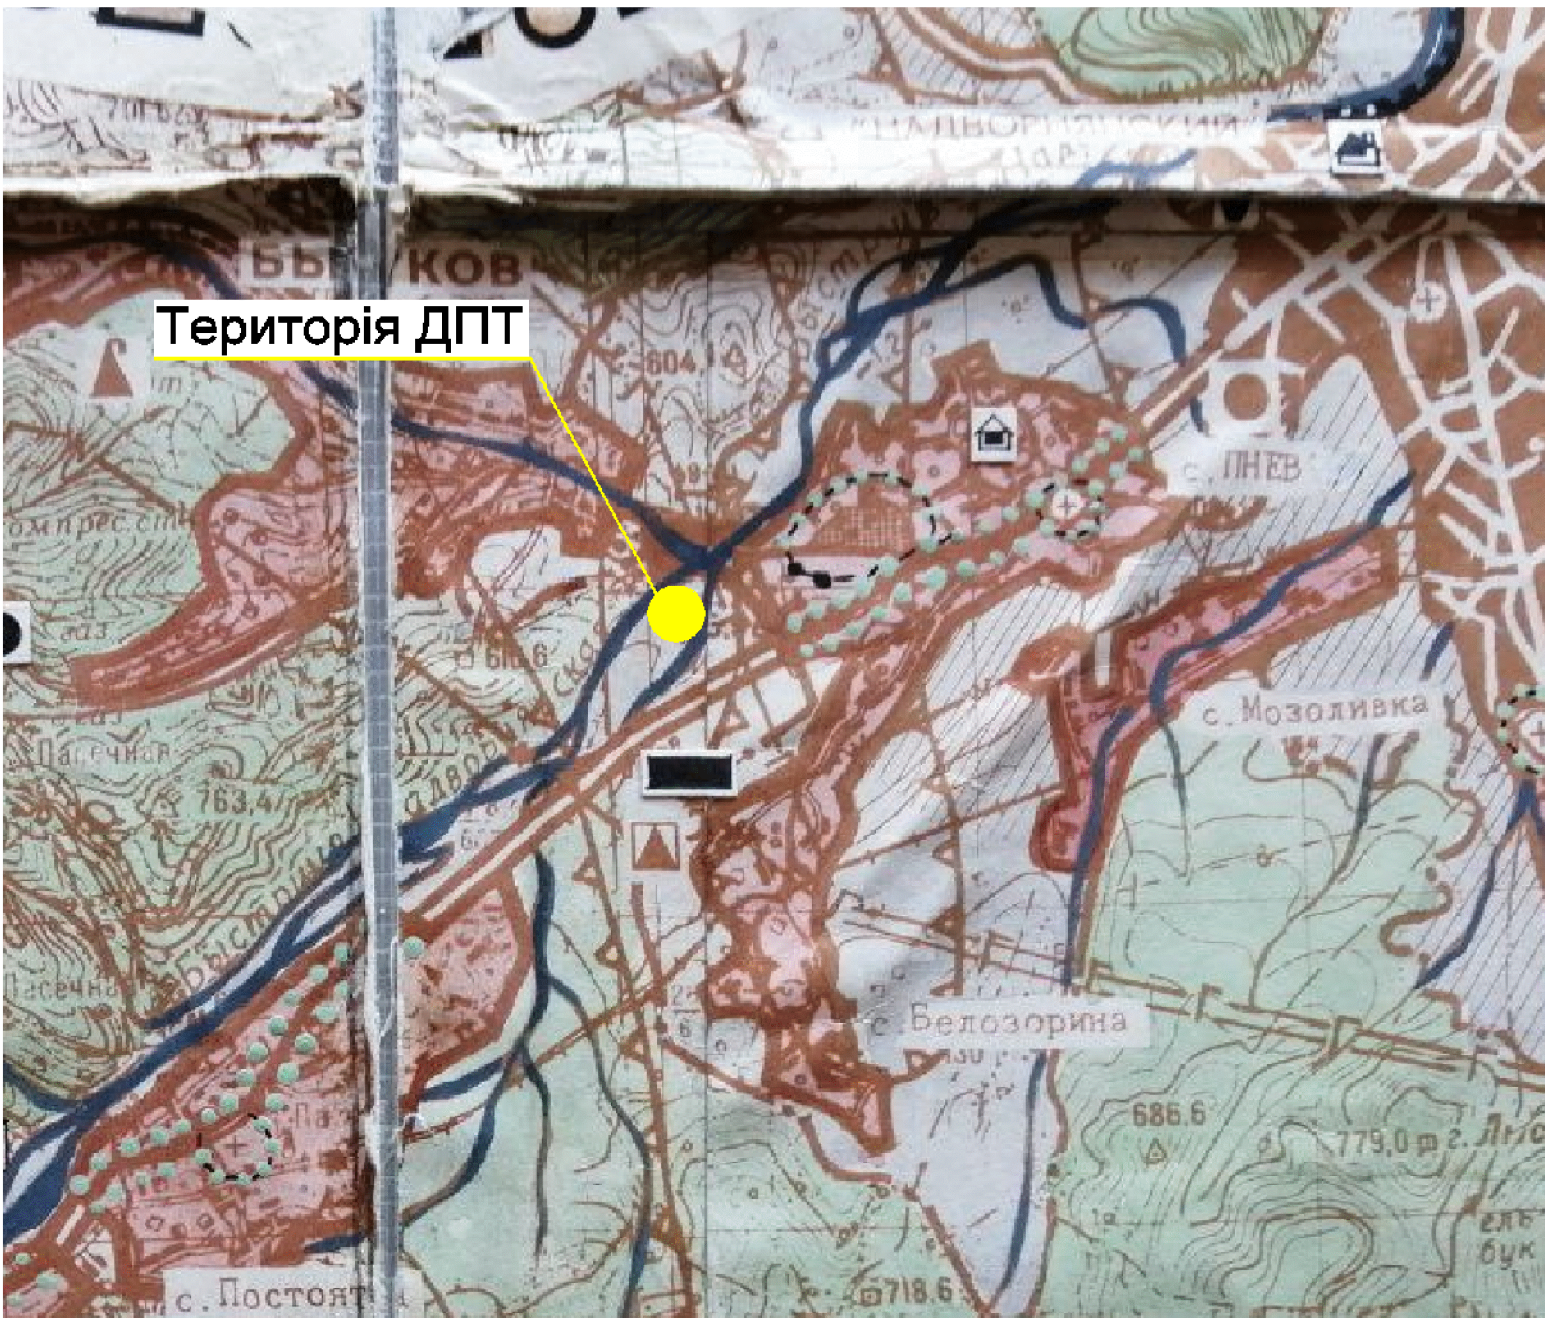

Викопіювання зі Схема планування території Надвірнянського району

Експлікація

- Будівля міні ГЕС
- ЗКП
- Водовідвідний канал
- Пристанційний майданчик
- Рисберма з каменю
- Водозабір
- Водовипуск
- Регульована підпірна споруда
- Рибохід
- Стоянка для тимчасового зберігання автомобілів
- Дамба

Класифікатор видів функціонального призначення територій та їх співвідношення з видами цільового призначення земельних ділянок

Код виду функціонального призначення території	Назва виду функціонального призначення території	Код згідно з класифікатором видів цільового використання земельних ділянок Переважні (основні) види	Супутні види
20200.0	території об'єктів інженерної інфраструктури	08.01; 10.10; 11.04; 13.01; 13.03; 13.05; 14.01; 14.02; 14.05; 14.08	03.14; 04.10; 05.01; 11.07

Земовник: Паснянська сільська рада				Детальний план території земельної ділянки комунальної власності в с.Пнів, біля ур.Луги для розміщення, будівництва, експлуатації та обслуговування будівель і споруд енергогенеруючих підприємств, установ і організацій		
Зм. / Арк.	№ / Докум.	Підпис	Дата	Стадія		
ГП	Земль В.А.	2026	2026	Лист		
План функціонального зонування території				Лист		
				Фізична особа-підприємець Земль В.А.		