


Детальний план території земельної ділянки комунальної власності в с.Пнів, біля ур.Пецига для розміщення, будівництва, експлуатації та обслуговування будівель і споруд енергогенеруючих підприємств, установ і організацій

План розподілу земель за категоріями земель та формою власності, план розподілу земель за угіддями, а також збірний план земельних ділянок, наданих у власність чи користування, та земельних ділянок, не наданих у власність чи користування
М 1:2000

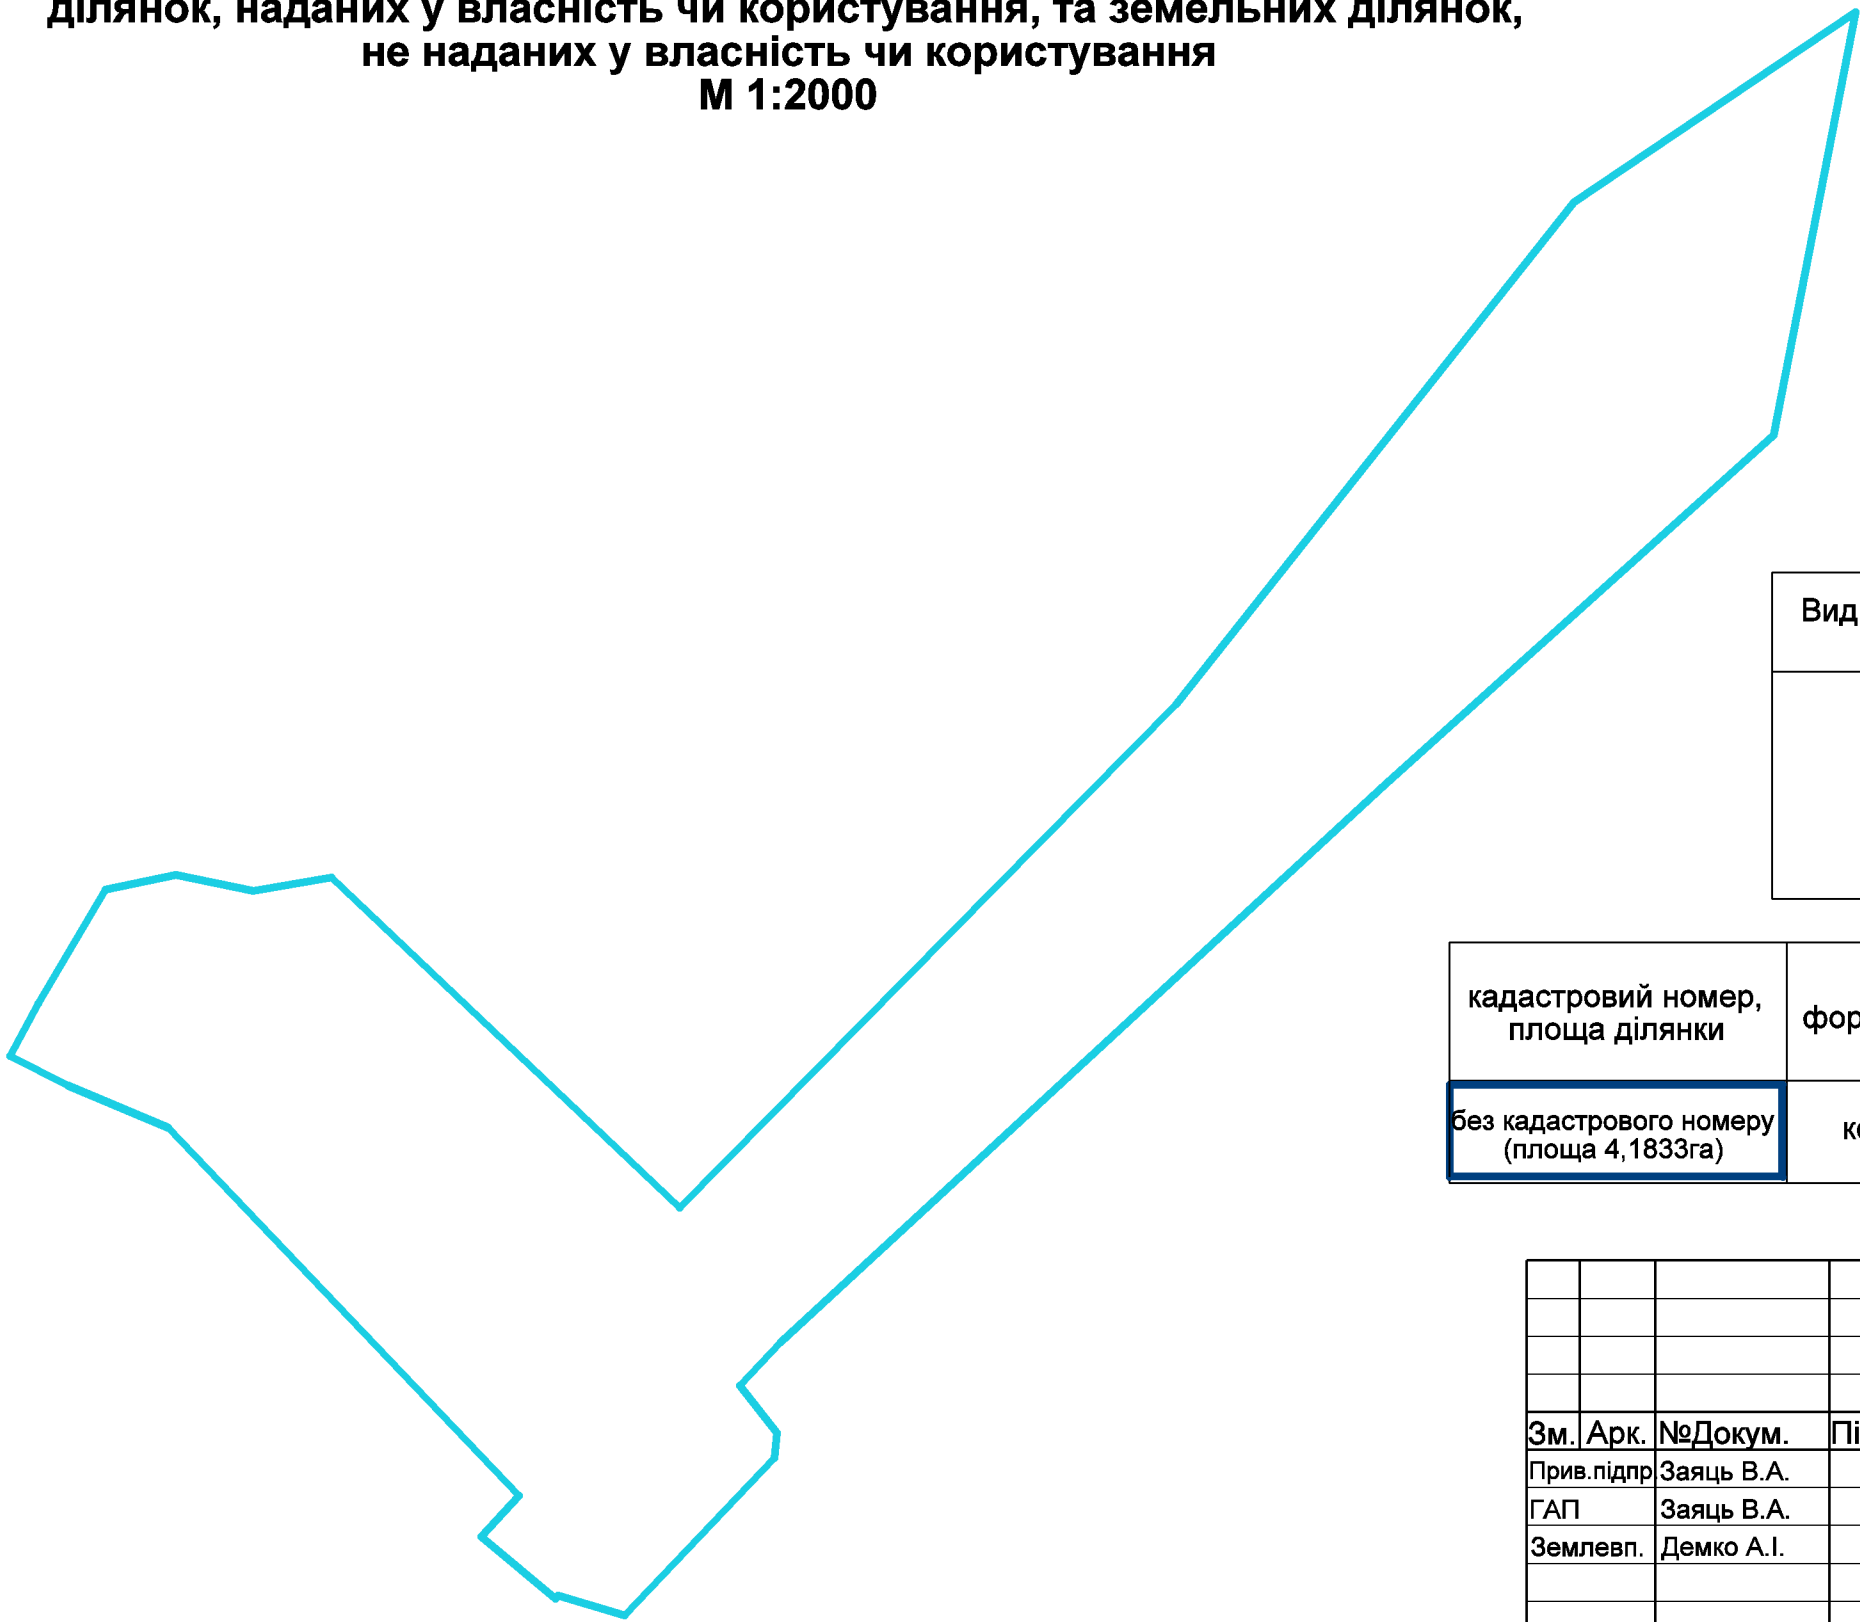

Вид цільового призначення земельної ділянки	перелік угідь згідно з Класифікатором видів земельних угідь (КВЗУ)
не визначено	006.00 Води 003.01 Кам'янисті місця 003.00 Землі без рослинного покриву або з незначним рослинним покривом, або з трав'янистим рослинним покривом природного походження

кадастровий номер, площа ділянки	форма власності	землекористувач	категорія земель
без кадастрового номеру (площа 4,1833га)	комунальна	Пасічнянська сільська рада	800 Землі водного фонду 100 Землі сільськогосподарського призначення

					Замовник: Пасічнянська сільська рада			
					Детальний план території земельної ділянки комунальної власності в с.Пнів, біля ур.Пецига для розміщення, будівництва, експлуатації та обслуговування будівель і споруд енергогенеруючих підприємств, установ і організацій			
Зм.	Арк.	№Докум.	Підпис	Дата		Стадія	Лист	Листів
Прив.підпр		Заяць В.А.		2026		ПП	2	12
ГАП		Заяць В.А.		2026				
Землевп.		Демко А.І.		2026				
					План розподілу земель за категоріями земель та формою власності, план розподілу земель за угіддями, а також збірний план земельних ділянок наданих у власність чи користування, та земельних ділянок, не наданих у власність чи користування	Фізична особа-підприємець Заяць В.А.		