


Детальний план території земельної ділянки комунальної власності в с.Пасічна біля ур.Верхні Козарки для розміщення, будівництва, експлуатації та обслуговування будівель і споруд енергогенеруючих підприємств, установ і організацій

Опорний план існуючого стану використання території проектування
М 1:1000

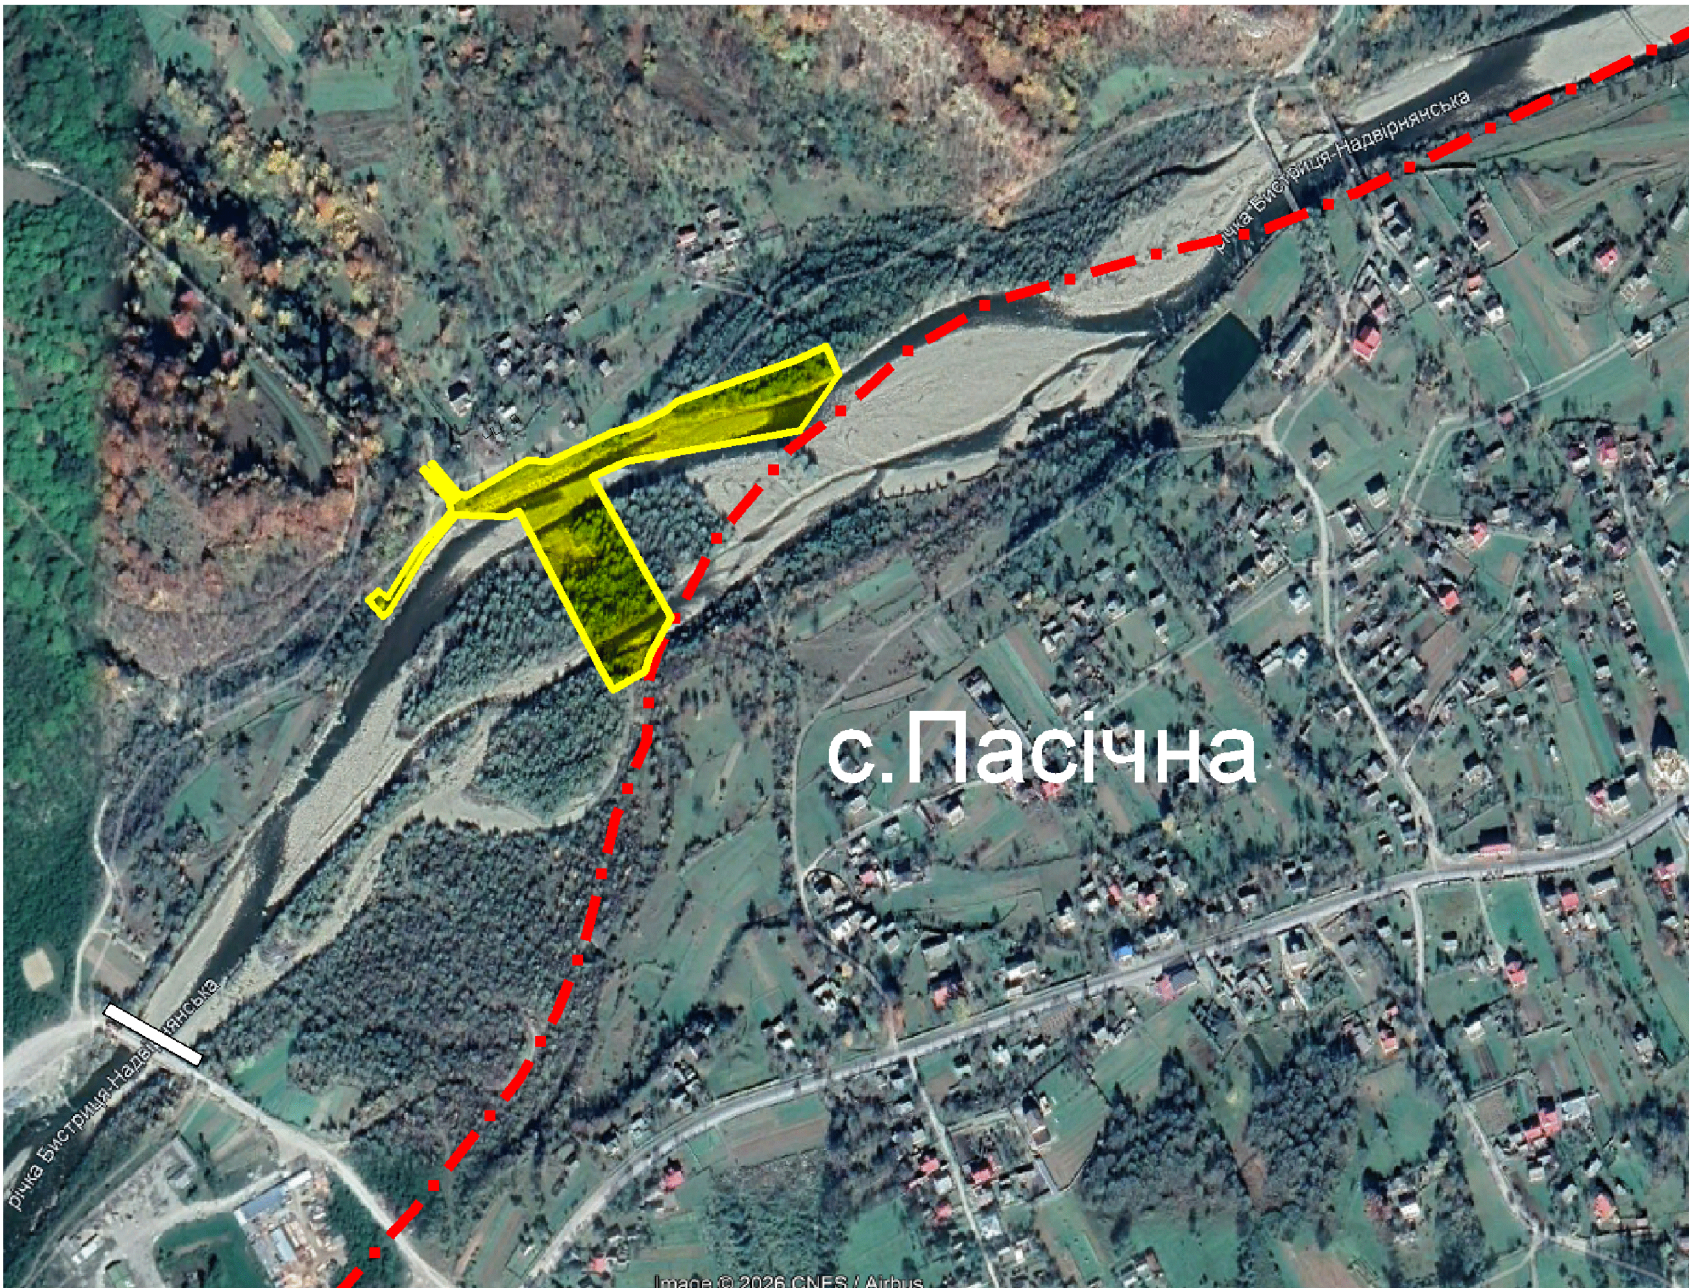

с.Пасічна

р.Бистриця-Надєрянська

р.Бистриця-Надєрянська

с.Пасічна

Умовні позначення

Позначення	Найменування об'єкту
МЕЖІ	
	Населеного пункту
	Земельної ділянки, що формується детальним планом
	Території опрацювання детального плану
ФУНКЦІОНАЛЬНЕ ЗОНУВАННЯ ТЕРИТОРІЇ	
	Сільськогосподарські території (сінокоси, пасовища)
	Чагарники
	Землі з незначним рослинним покривом
	Території промислових підприємств
	Території лісів
	Кам'яністі території
	Поверхня водного дзеркала річки
ОБ'ЄКТИ ВУЛИЧНО-ДОРОЖНЬОЇ МЕРЕЖІ	
	Вулиці та дороги
ОБ'ЄКТИ ІНЖЕНЕРНОЇ ІНФРАСТРУКТУРИ	
	Свердловина (нафтова, газова)
	Трансформаторна підстанція
	Повітряна лінія електропередач 0,4кВ, 10кВ
ПЛАНУВАЛЬНІ ОБМЕЖЕННЯ	
	Прибережна захисна смуга
	Охоронна зона навколо інженерних комунікацій
	Охоронна зона навколо (уздовж) об'єкта енергетичної системи

				Замовник: Пасічнянська сільська рада		
				Детальний план території земельної ділянки комунальної власності в с.Пасічна біля ур.Верхні Козарки для розміщення, будівництва, експлуатації та обслуговування будівель і споруд енергогенеруючих підприємств, установ і організацій		
Зм. Арк.	№Докум.	Підпис	Дата			
Прим.підпр	Заяць В.А.	2026				
ГАП	Заяць В.А.	2026				
				Стадія	Лист	Листів
				ПП	1	12
				Опорний план існуючого стану використання території проектування		
				Фізична особа-підприємець Заяць В.А.		