



Детальний план території земельної ділянки комунальної власності в с.Пнів, біля ур.Луги для розміщення, будівництва, експлуатації та обслуговування будівель і споруд енергогенеруючих підприємств, установ і організацій

Опорний план існуючого стану використання території проектування
М 1:1000

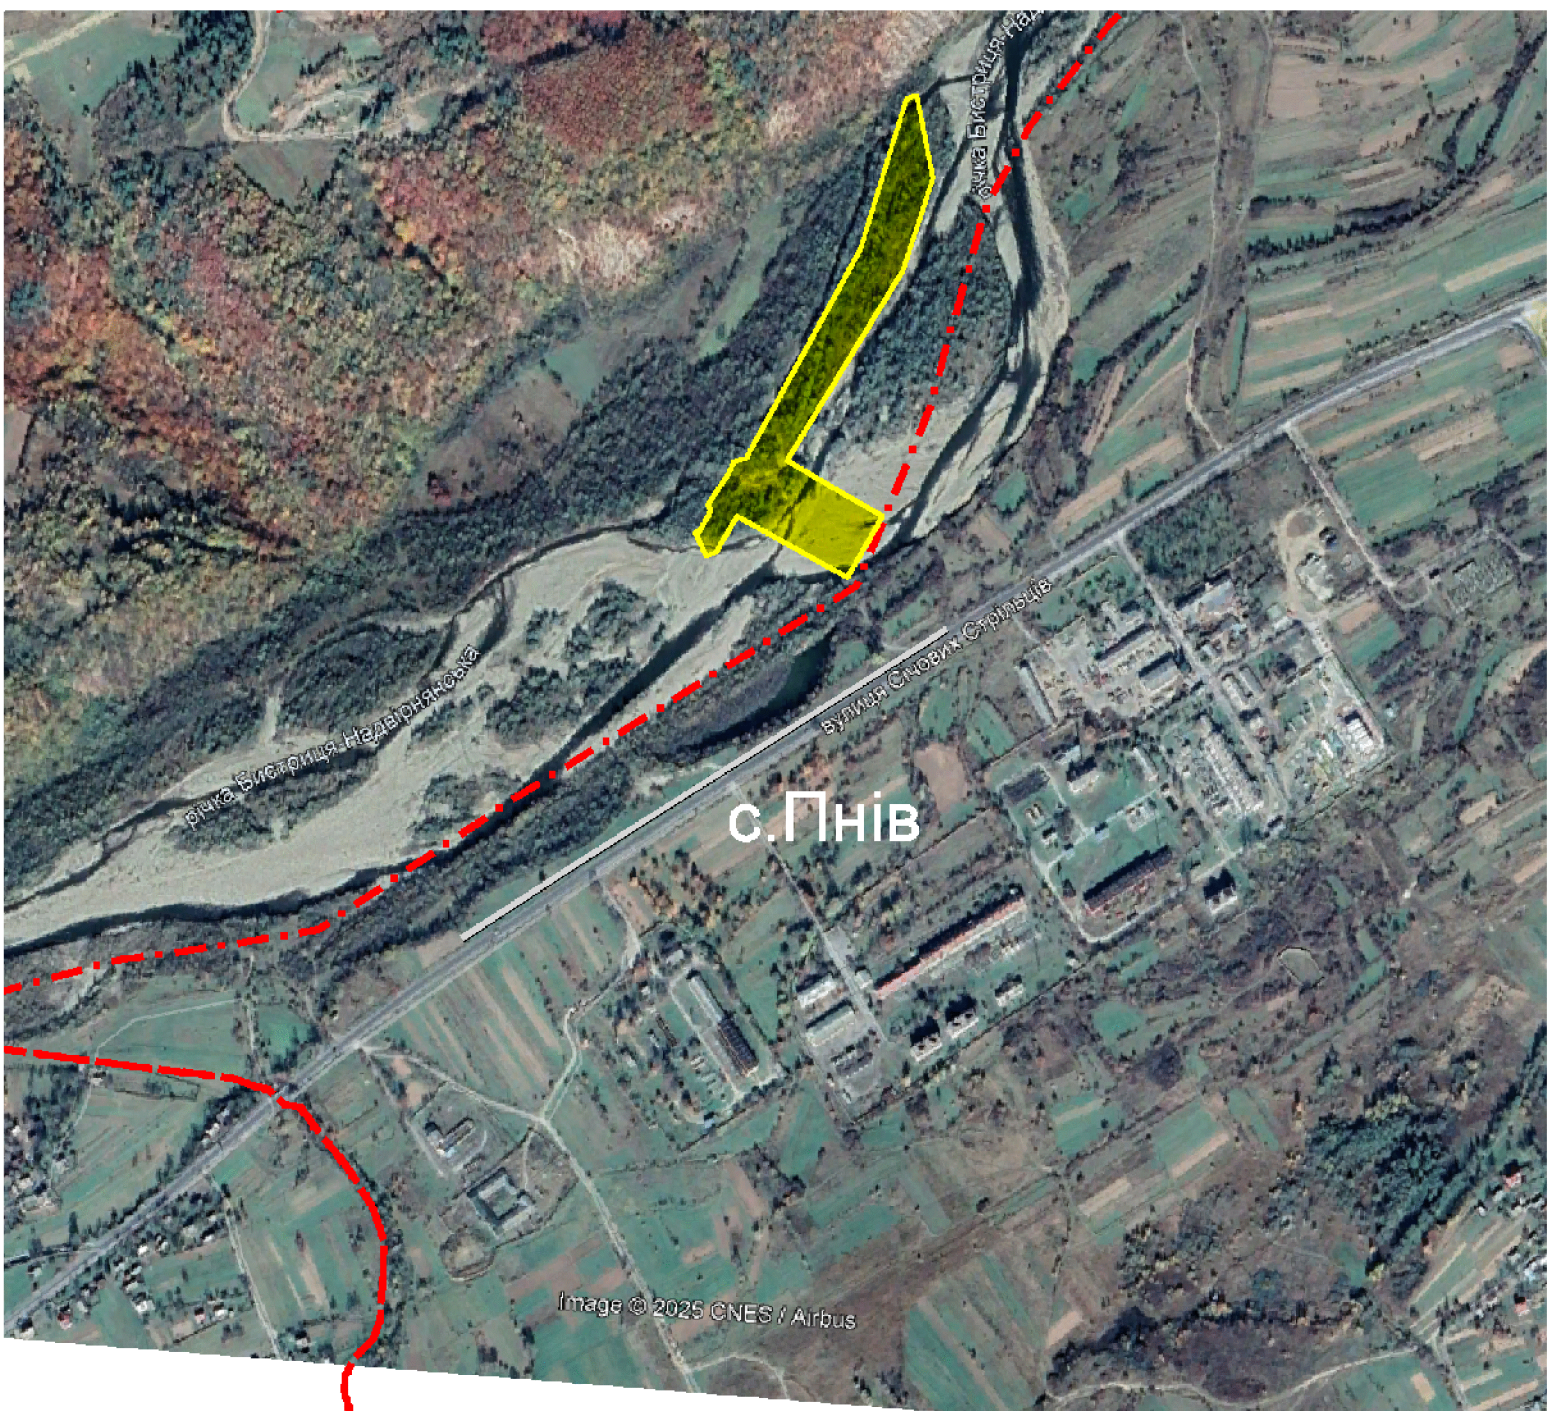

Умовні позначення	
Позначення	Найменування об'єкту
МЕЖІ	
	Населеного пункту
	Земельної ділянки, що формується детальним планом
	Території опрацювання детального плану
ФУНКЦІОНАЛЬНЕ ЗОНУВАННЯ ТЕРИТОРІЇ	
	Сільськогосподарські території (сінокося, пасовища)
	Чагарники
	Землі з незначним рослинним покривом
	Території лісів
	Кам'янисті території
	Поверхня водного дзеркала річки
ОБ'ЄКТИ ВУЛИЧНО-ДОРОЖНЬОЇ МЕРЕЖІ	
	Вулиці та дороги
ОБ'ЄКТИ ІНЖЕНЕРНОЇ ІНФРАСТРУКТУРИ	
	Свердловина (нафтова, газова)
	Нафтопровід
ПЛАНУВАЛЬНІ ОБМЕЖЕННЯ	
	Прибережна захисна смуга
	Охоронна зона навколо інженерних комунікацій

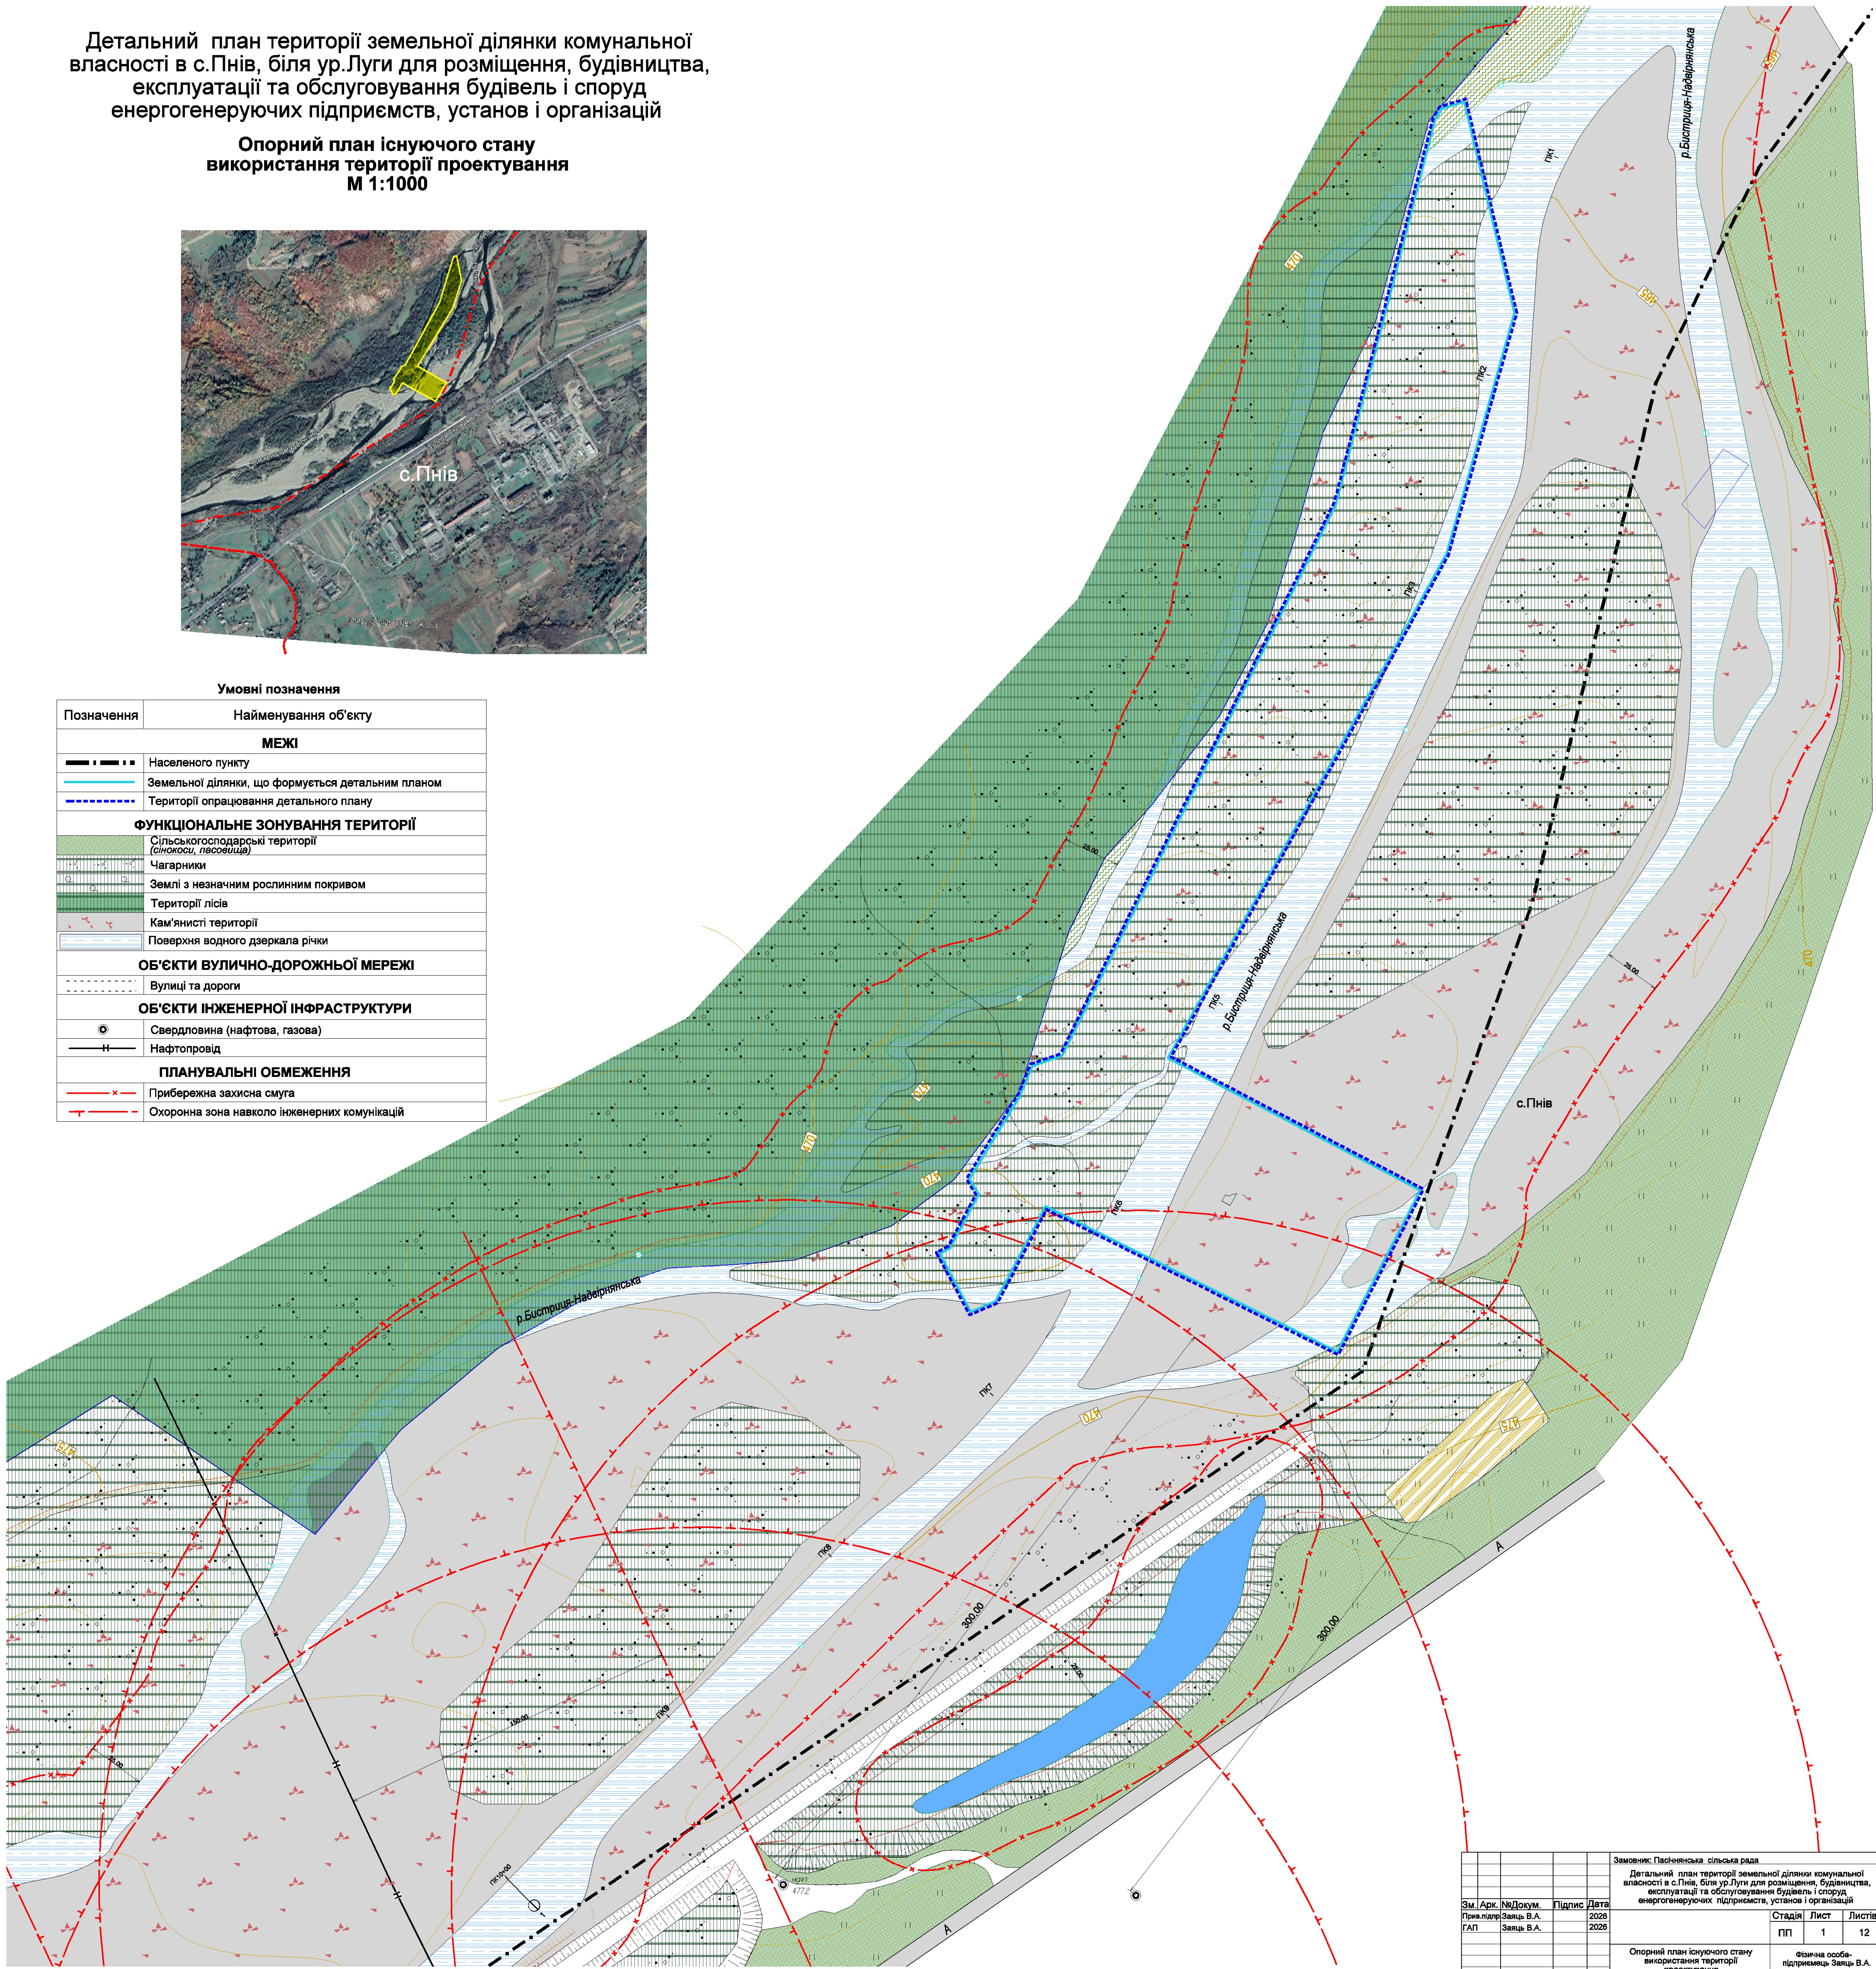

Замовник: Паснянська сільська рада				
Детальний план території земельної ділянки комунальної власності в с.Пнів, біля ур.Луги для розміщення, будівництва, експлуатації та обслуговування будівель і споруд енергогенеруючих підприємств, установ і організацій				
Зм. Арк. №	Докум.	Підпис	Дата	
Прив. підпр. Зайць В.А.			2028	
ГАП	Зайць В.А.		2028	
Опорний план існуючого стану використання території проектування			Стадія	Лист
			1	12
			Фізична особа-підприємця Зайць В.А.	