
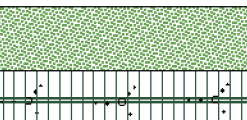
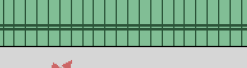
 


Детальний план території земельної ділянки комунальної власності в с.Пнів, біля ур.Луги для розміщення, будівництва, експлуатації та обслуговування будівель і споруд енергогенеруючих підприємств, установ і організацій


Схема озеленення та благоустрою території
М 1:1000

Умовні позначення

Позначення		Найменування об'єкту
існуючі	проектні	
МЕЖІ		
		Населеного пункту
		Земельної ділянки, що формується детальним планом
		Території опрацювання детального плану
ФУНКЦІОНАЛЬНЕ ЗОНУВАННЯ ТЕРИТОРІЇ		
		Сільськогосподарські території (сінокося, пасовища)
		Чагарники
		Землі з незначним рослинним покривом
		Території промислових підприємств
		Території лісів
		Кам'янисті території
		Поверхня водного дзеркала річки
ОБ'ЄКТИ ВУЛИЧНО-ДОРОЖНЬОЇ МЕРЕЖІ		
		Польові дороги, проїзди
ОБ'ЄКТИ ІНЖЕНЕРНОЇ ІНФРАСТРУКТУРИ		
		Свердловина (нафтова, газова)
		Трансформаторна підстанція
		Повітряна лінія електропередач 0,4кВ, 10кВ
		Дамба з проїзною частиною для спецтехніки
		Нафтопровід
		Територія засипки ґрунтом, відновлення берегової лінії
		Відкоси
ТЕРИТОРІЇ БЛАГОУСТРОЮ		
		Території з твердим покриттям (гравій)
		Кам'яниста поверхня
		Території з твердим покриттям (бетон)
		Трав'янисте покриття

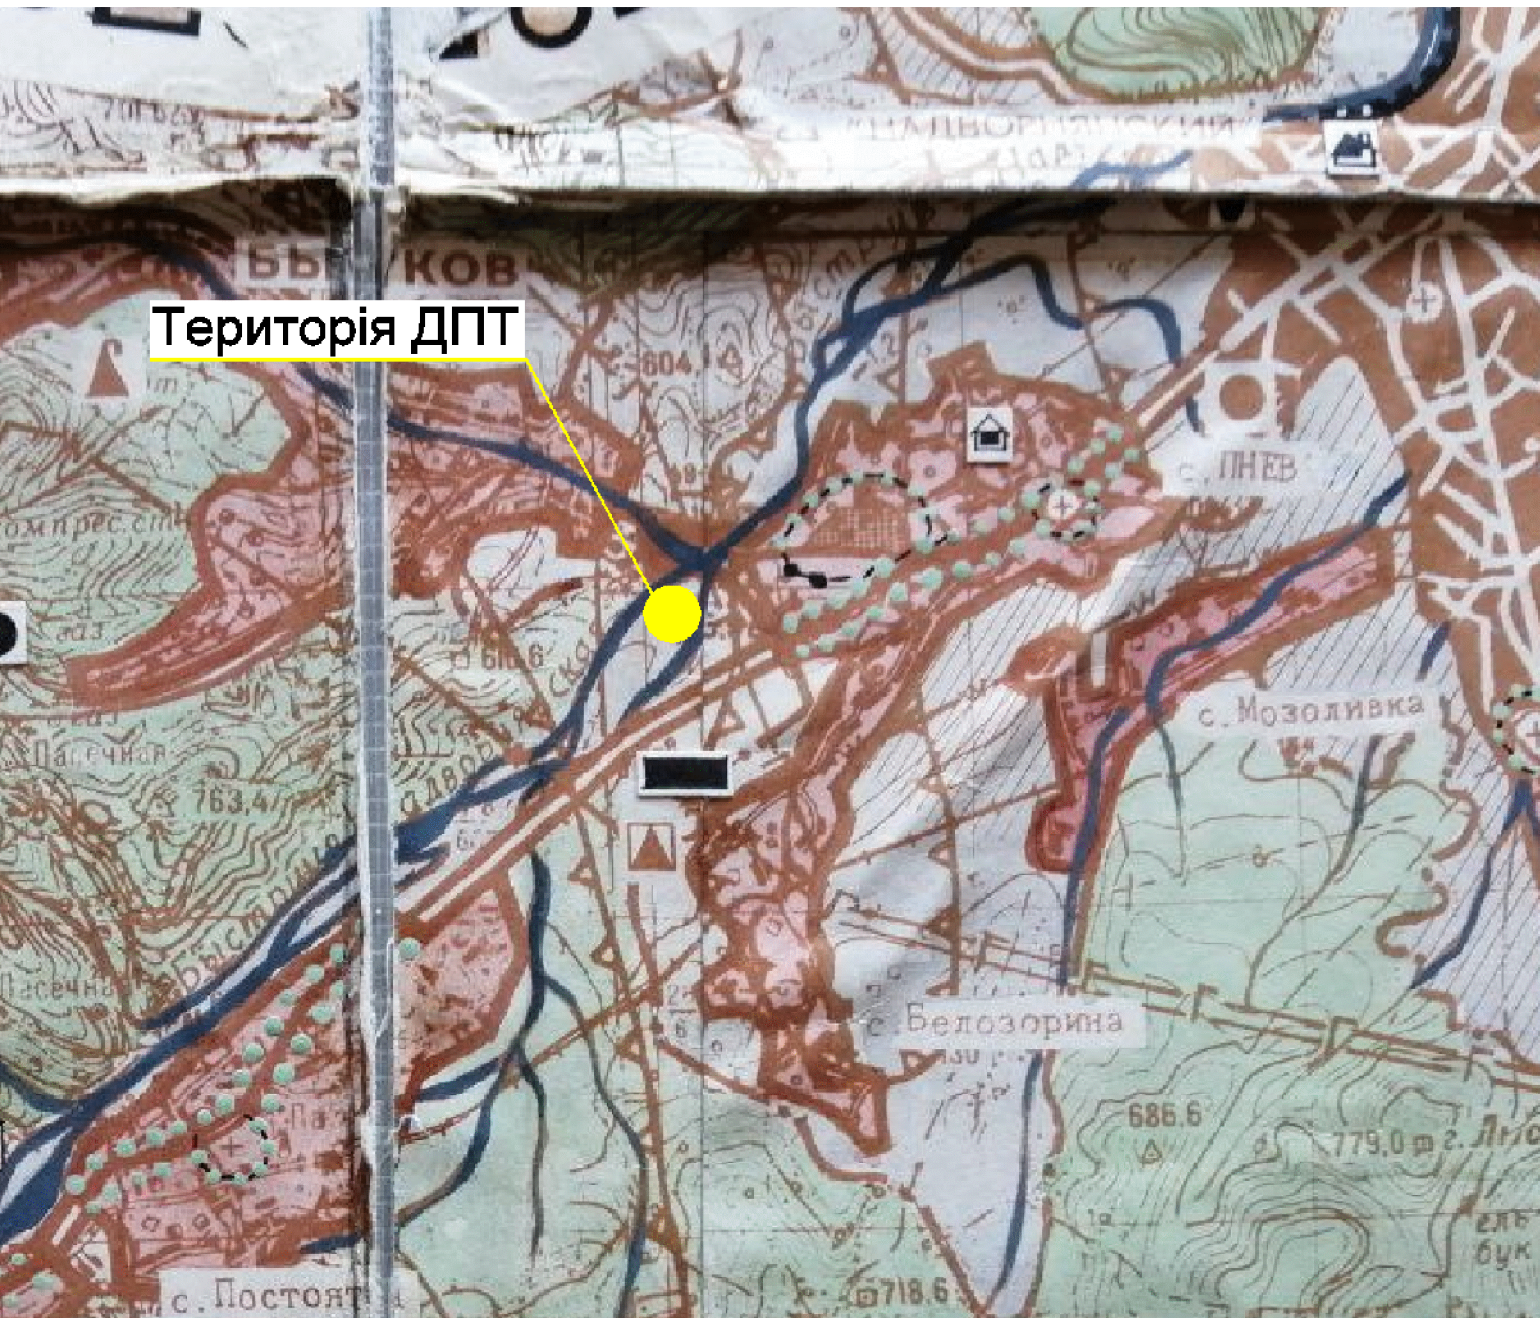

Викоплювання зі Схема планування території Навдвірнянського району

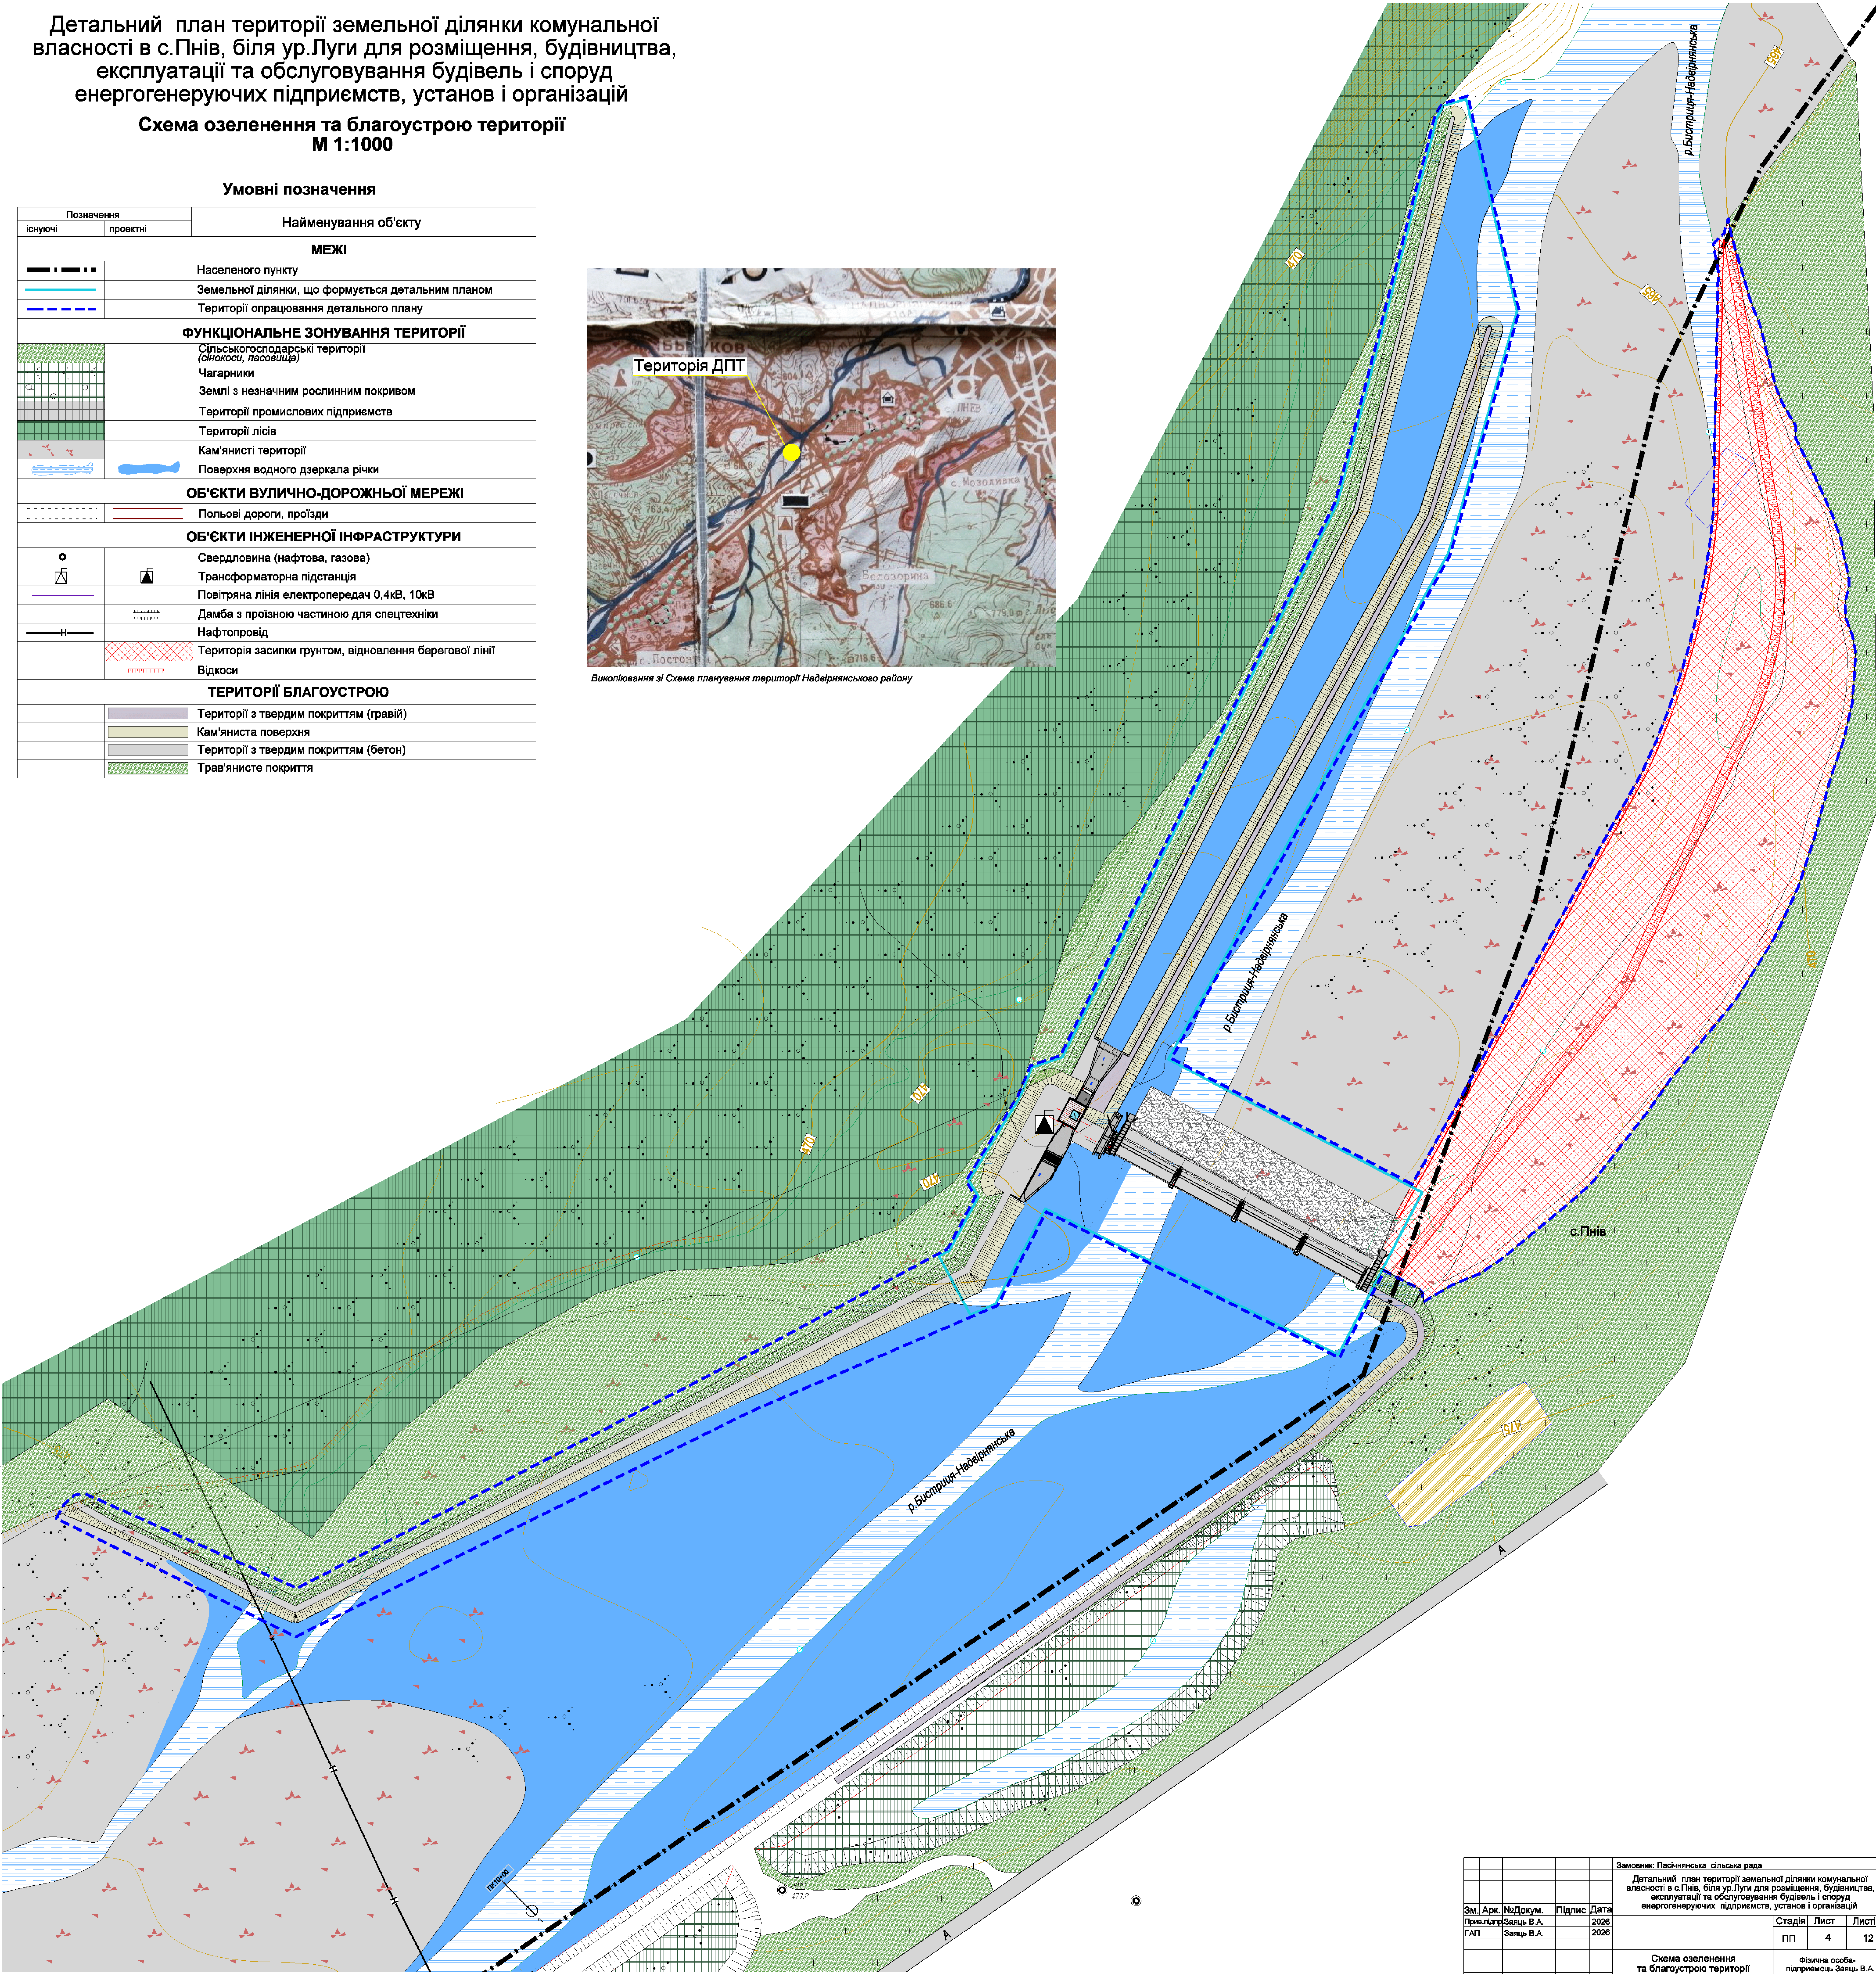

Замовник: Пасичнянська сільська рада				Детальний план території земельної ділянки комунальної власності в с.Пнів, біля ур.Луги для розміщення, будівництва, експлуатації та обслуговування будівель і споруд енергогенеруючих підприємств, установ і організацій		
Зм. / Арк.	№ докум.	Підпис	Дата	Стадія		
Прим. підпр.	Заяць В.А.		2026	Лист		
ГЛП	Заяць В.А.		2026	4		
Схема озеленення та благоустрою території				Фізична особа-підприємець Заяць В.А.		
				12		