


Детальний план території земельної ділянки комунальної власності в с.Пнів, біля ур.Пецига для розміщення, будівництва, експлуатації та обслуговування будівель і споруд енергогенеруючих підприємств, установ і організацій

Опорний план існуючого стану використання території проектування
М 1:1000

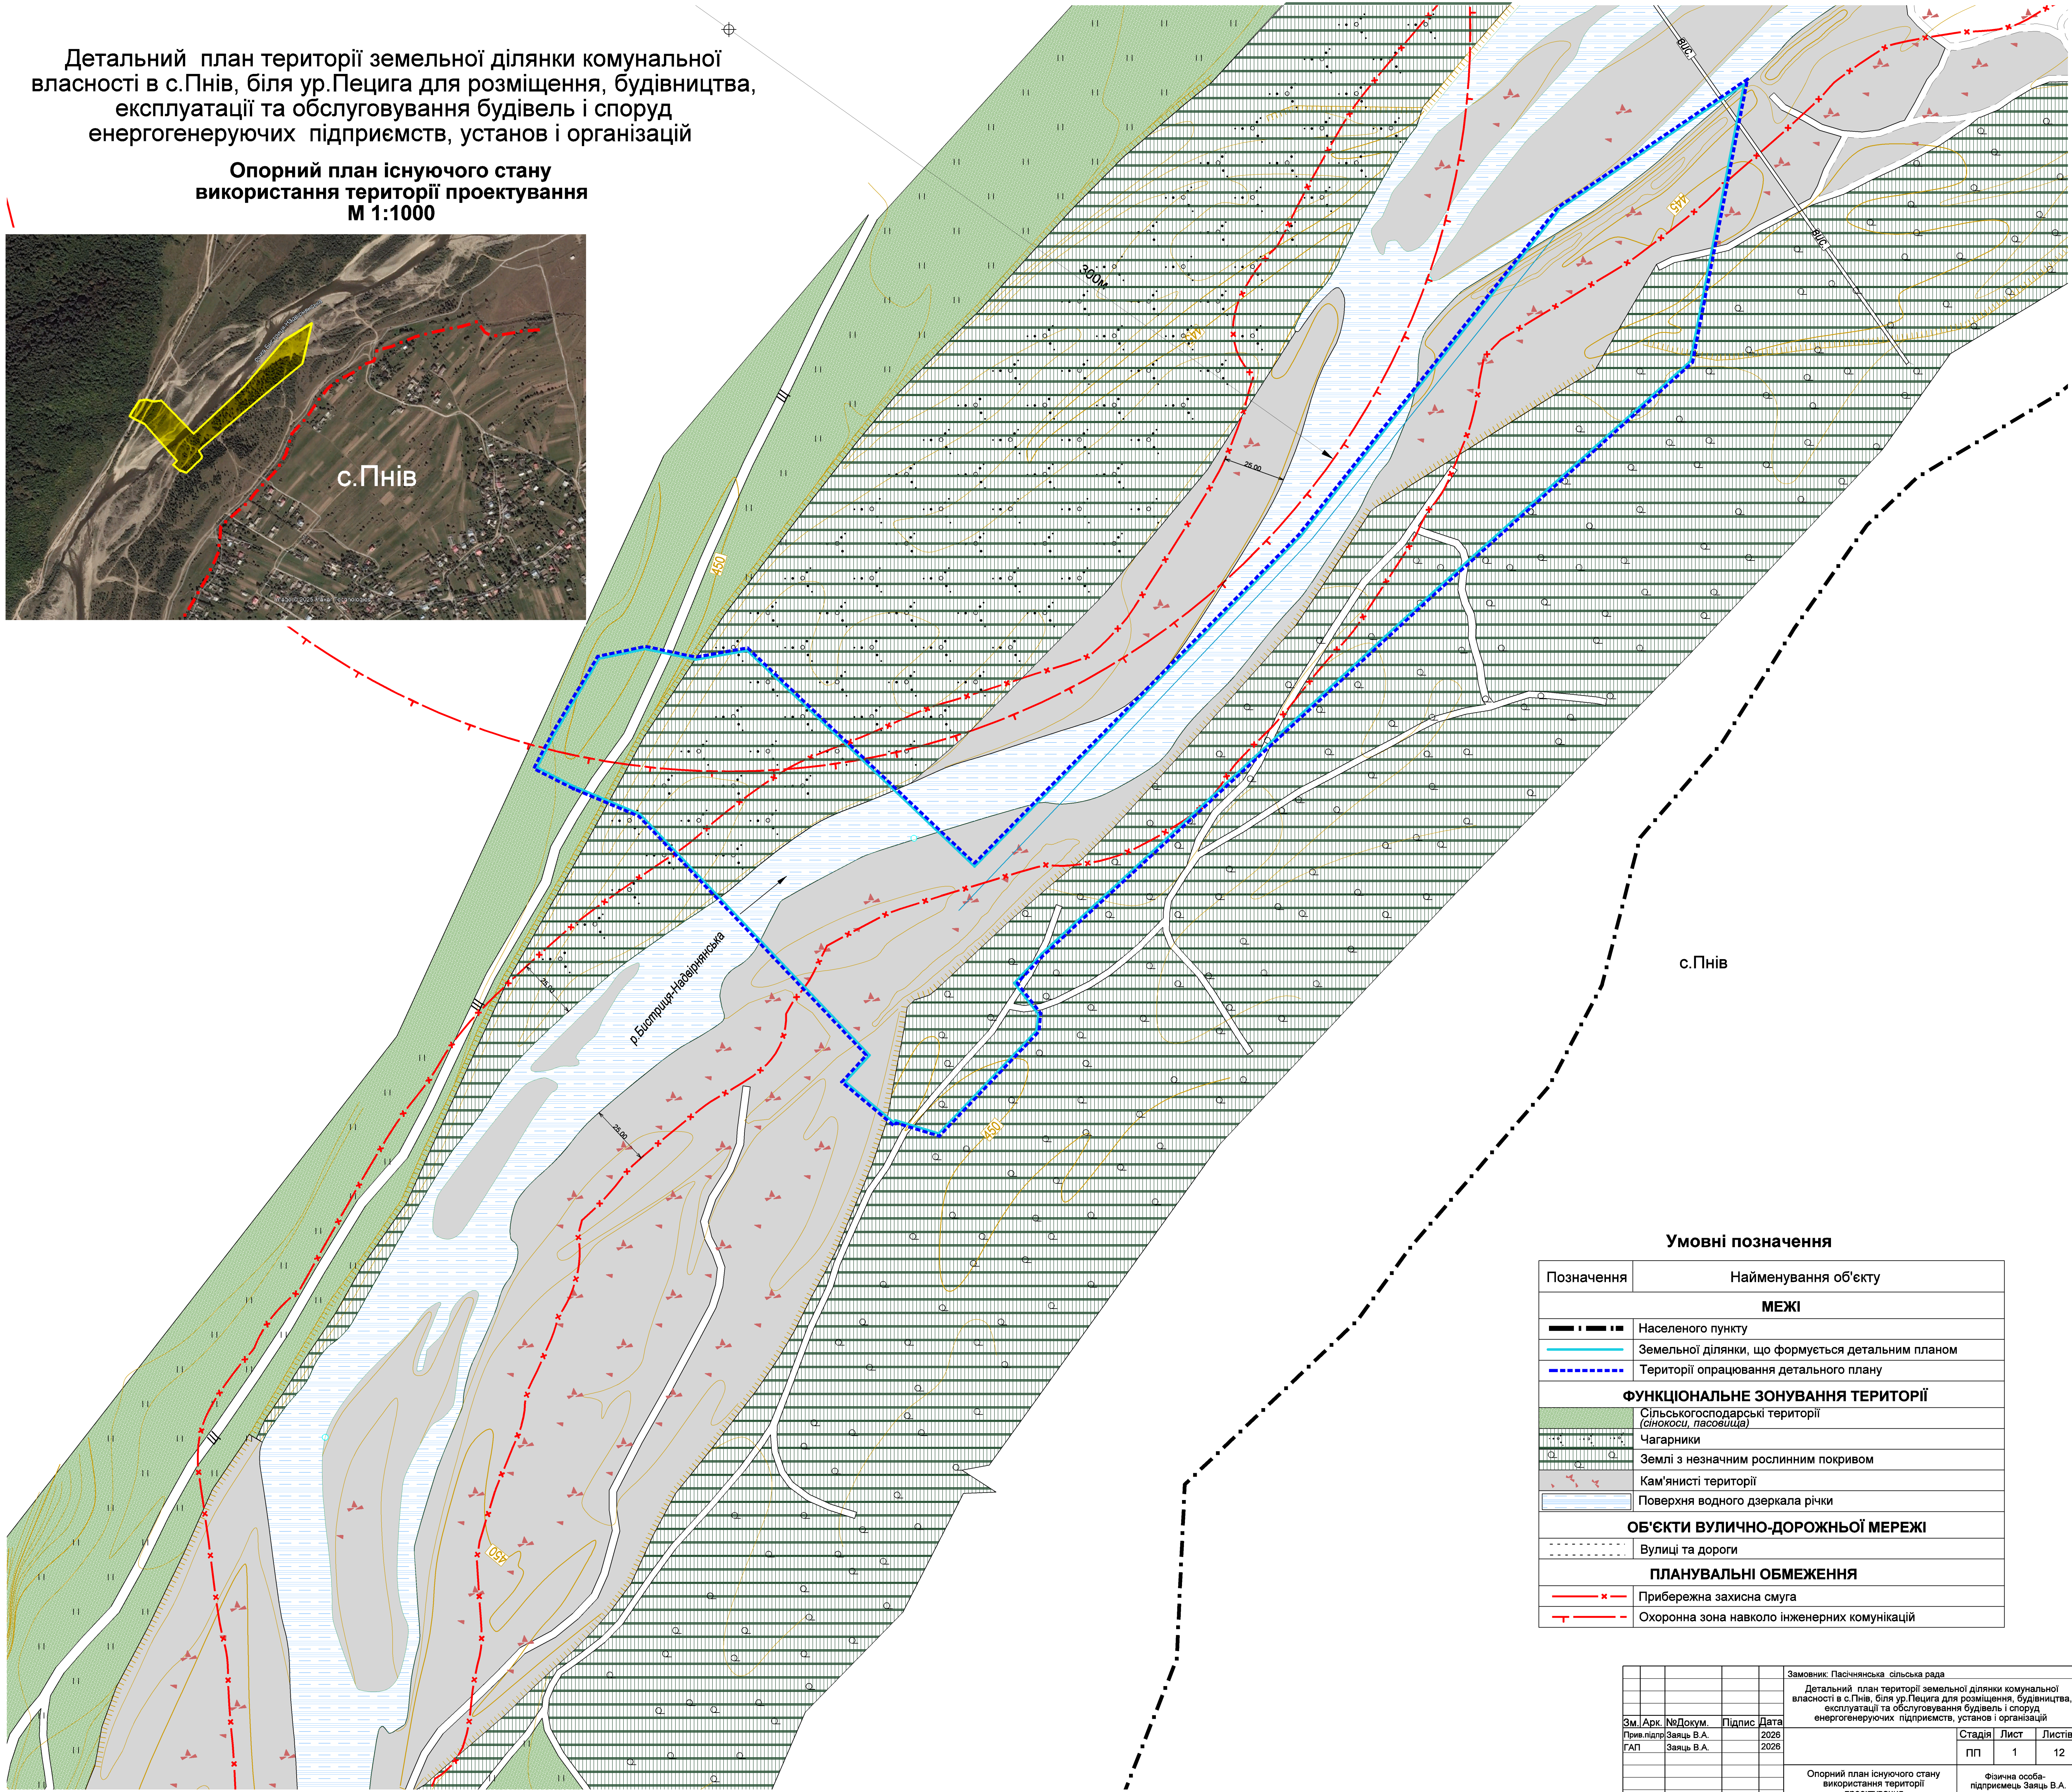

Умовні позначення	
Позначення	Найменування об'єкту
МЕЖІ	
	Населеного пункту
	Земельної ділянки, що формується детальним планом
	Території опрацювання детального плану
ФУНКЦІОНАЛЬНЕ ЗОНУВАННЯ ТЕРИТОРІЇ	
	Сільськогосподарські території (сінокоси, пасовища)
	Чагарники
	Землі з незначним рослинним покривом
	Кам'яністі території
	Поверхня водного дзеркала річки
ОБ'ЄКТИ ВУЛИЧНО-ДОРОЖНЬОЇ МЕРЕЖІ	
	Вулиці та дороги
ПЛАНУВАЛЬНІ ОБМЕЖЕННЯ	
	Прибережна захисна смуга
	Охоронна зона навколо інженерних комунікацій

Замовник: Пасічнянська сільська рада				Детальний план території земельної ділянки комунальної власності в с.Пнів, біля ур.Пецига для розміщення, будівництва, експлуатації та обслуговування будівель і споруд енергогенеруючих підприємств, установ і організацій		
Зм.Арк.	№Докум.	Підпис	Дата	Опорний план існуючого стану використання території проектування	Стадія	Лист
Прий.підпр.Заяць В.А.	Заяць В.А.	2026	2026		ПП	1
ГАП	Заяць В.А.	2026				12
				Фізична особа-підприємець Заяць В.А.		