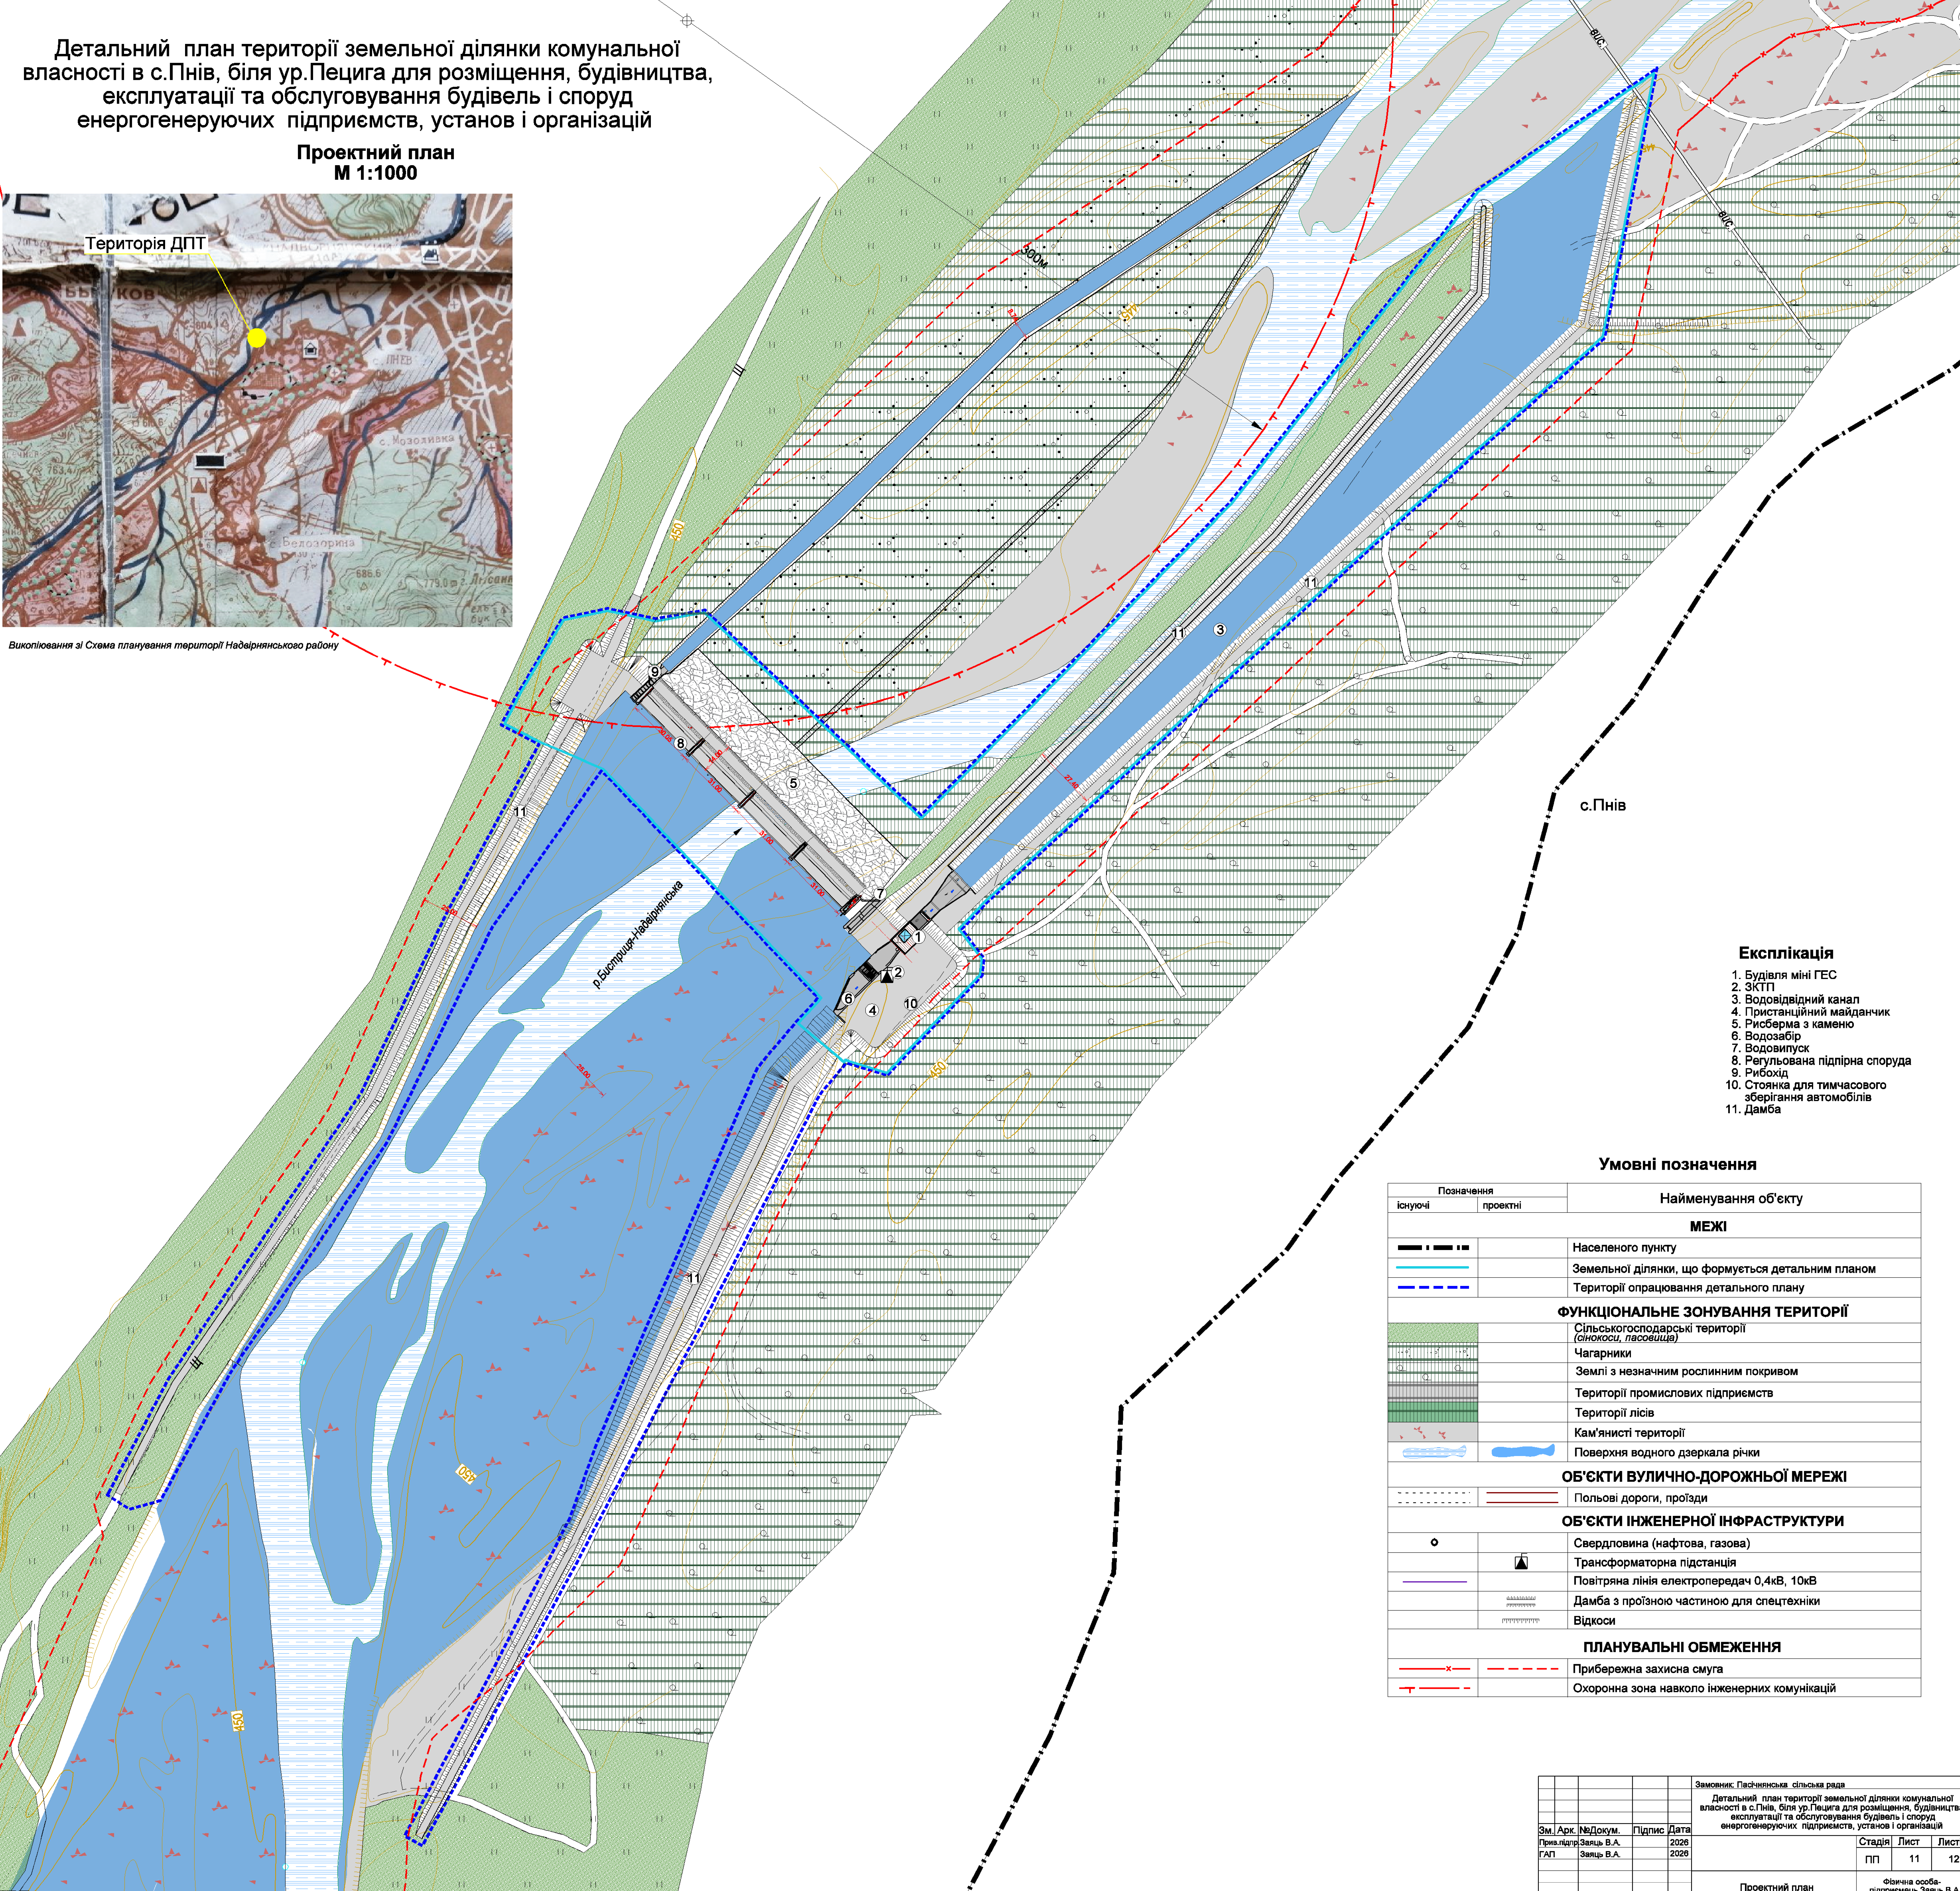


Детальний план території земельної ділянки комунальної власності в с.Пнів, біля ур.Пецига для розміщення, будівництва, експлуатації та обслуговування будівель і споруд енергогенеруючих підприємств, установ і організацій

Проектний план
М 1:1000



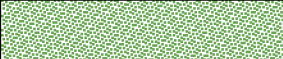
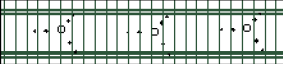
 
Викопіювання зі Схеми планування території Надвірнянського району



Експлікація

1. Будівля міні ГЕС
2. ЗСТП
3. Водовідвідний канал
4. Пристанційний майданчик
5. Рісберма з каменю
6. Водозабір
7. Водовипуск
8. Регульована підпірна споруда
9. Рибохід
10. Стоянка для тимчасового зберігання автомобілів
11. Дамба

Умовні позначення

Позначення		Найменування об'єкту
існуючі	проектні	
МЕЖІ		
		Населеного пункту
		Земельної ділянки, що формується детальним планом
		Території опрацювання детального плану
ФУНКЦІОНАЛЬНЕ ЗОНУВАННЯ ТЕРИТОРІЇ		
		Сільськогосподарські території (сінокося, пасовища)
		Чагарники
		Землі з незначним рослинним покривом
		Території промислових підприємств
		Території лісів
		Кам'яністі території
		Поверхня водного дзеркала річки
ОБ'ЄКТИ ВУЛИЧНО-ДОРОЖНЬОЇ МЕРЕЖІ		
		Польові дороги, проїзди
ОБ'ЄКТИ ІНЖЕНЕРНОЇ ІНФРАСТРУКТУРИ		
		Свердловина (нафтова, газова)
		Трансформаторна підстанція
		Повітряна лінія електропередач 0,4кВ, 10кВ
		Дамба з проїзною частиною для спецтехніки
		Відкоси
ПЛАНУВАЛЬНІ ОБМЕЖЕННЯ		
		Прибережна захисна смуга
		Охоронна зона навколо інженерних комунікацій

Замовник: Пасічинська сільська рада				Детальний план території земельної ділянки комунальної власності в с.Пнів, біля ур.Пецига для розміщення, будівництва, експлуатації та обслуговування будівель і споруд енергогенеруючих підприємств, установ і організацій		
Зм. / Арк.	№Докум.	Підпис	Дата	Проектний план	Стадія	Лист
Прийм. підпр.	Заяць В.А.	Заяць В.А.	2026		ПП	11
ГАП	Заяць В.А.		2026			12
				Фізична особа-підприємець Заяць В.А.		