
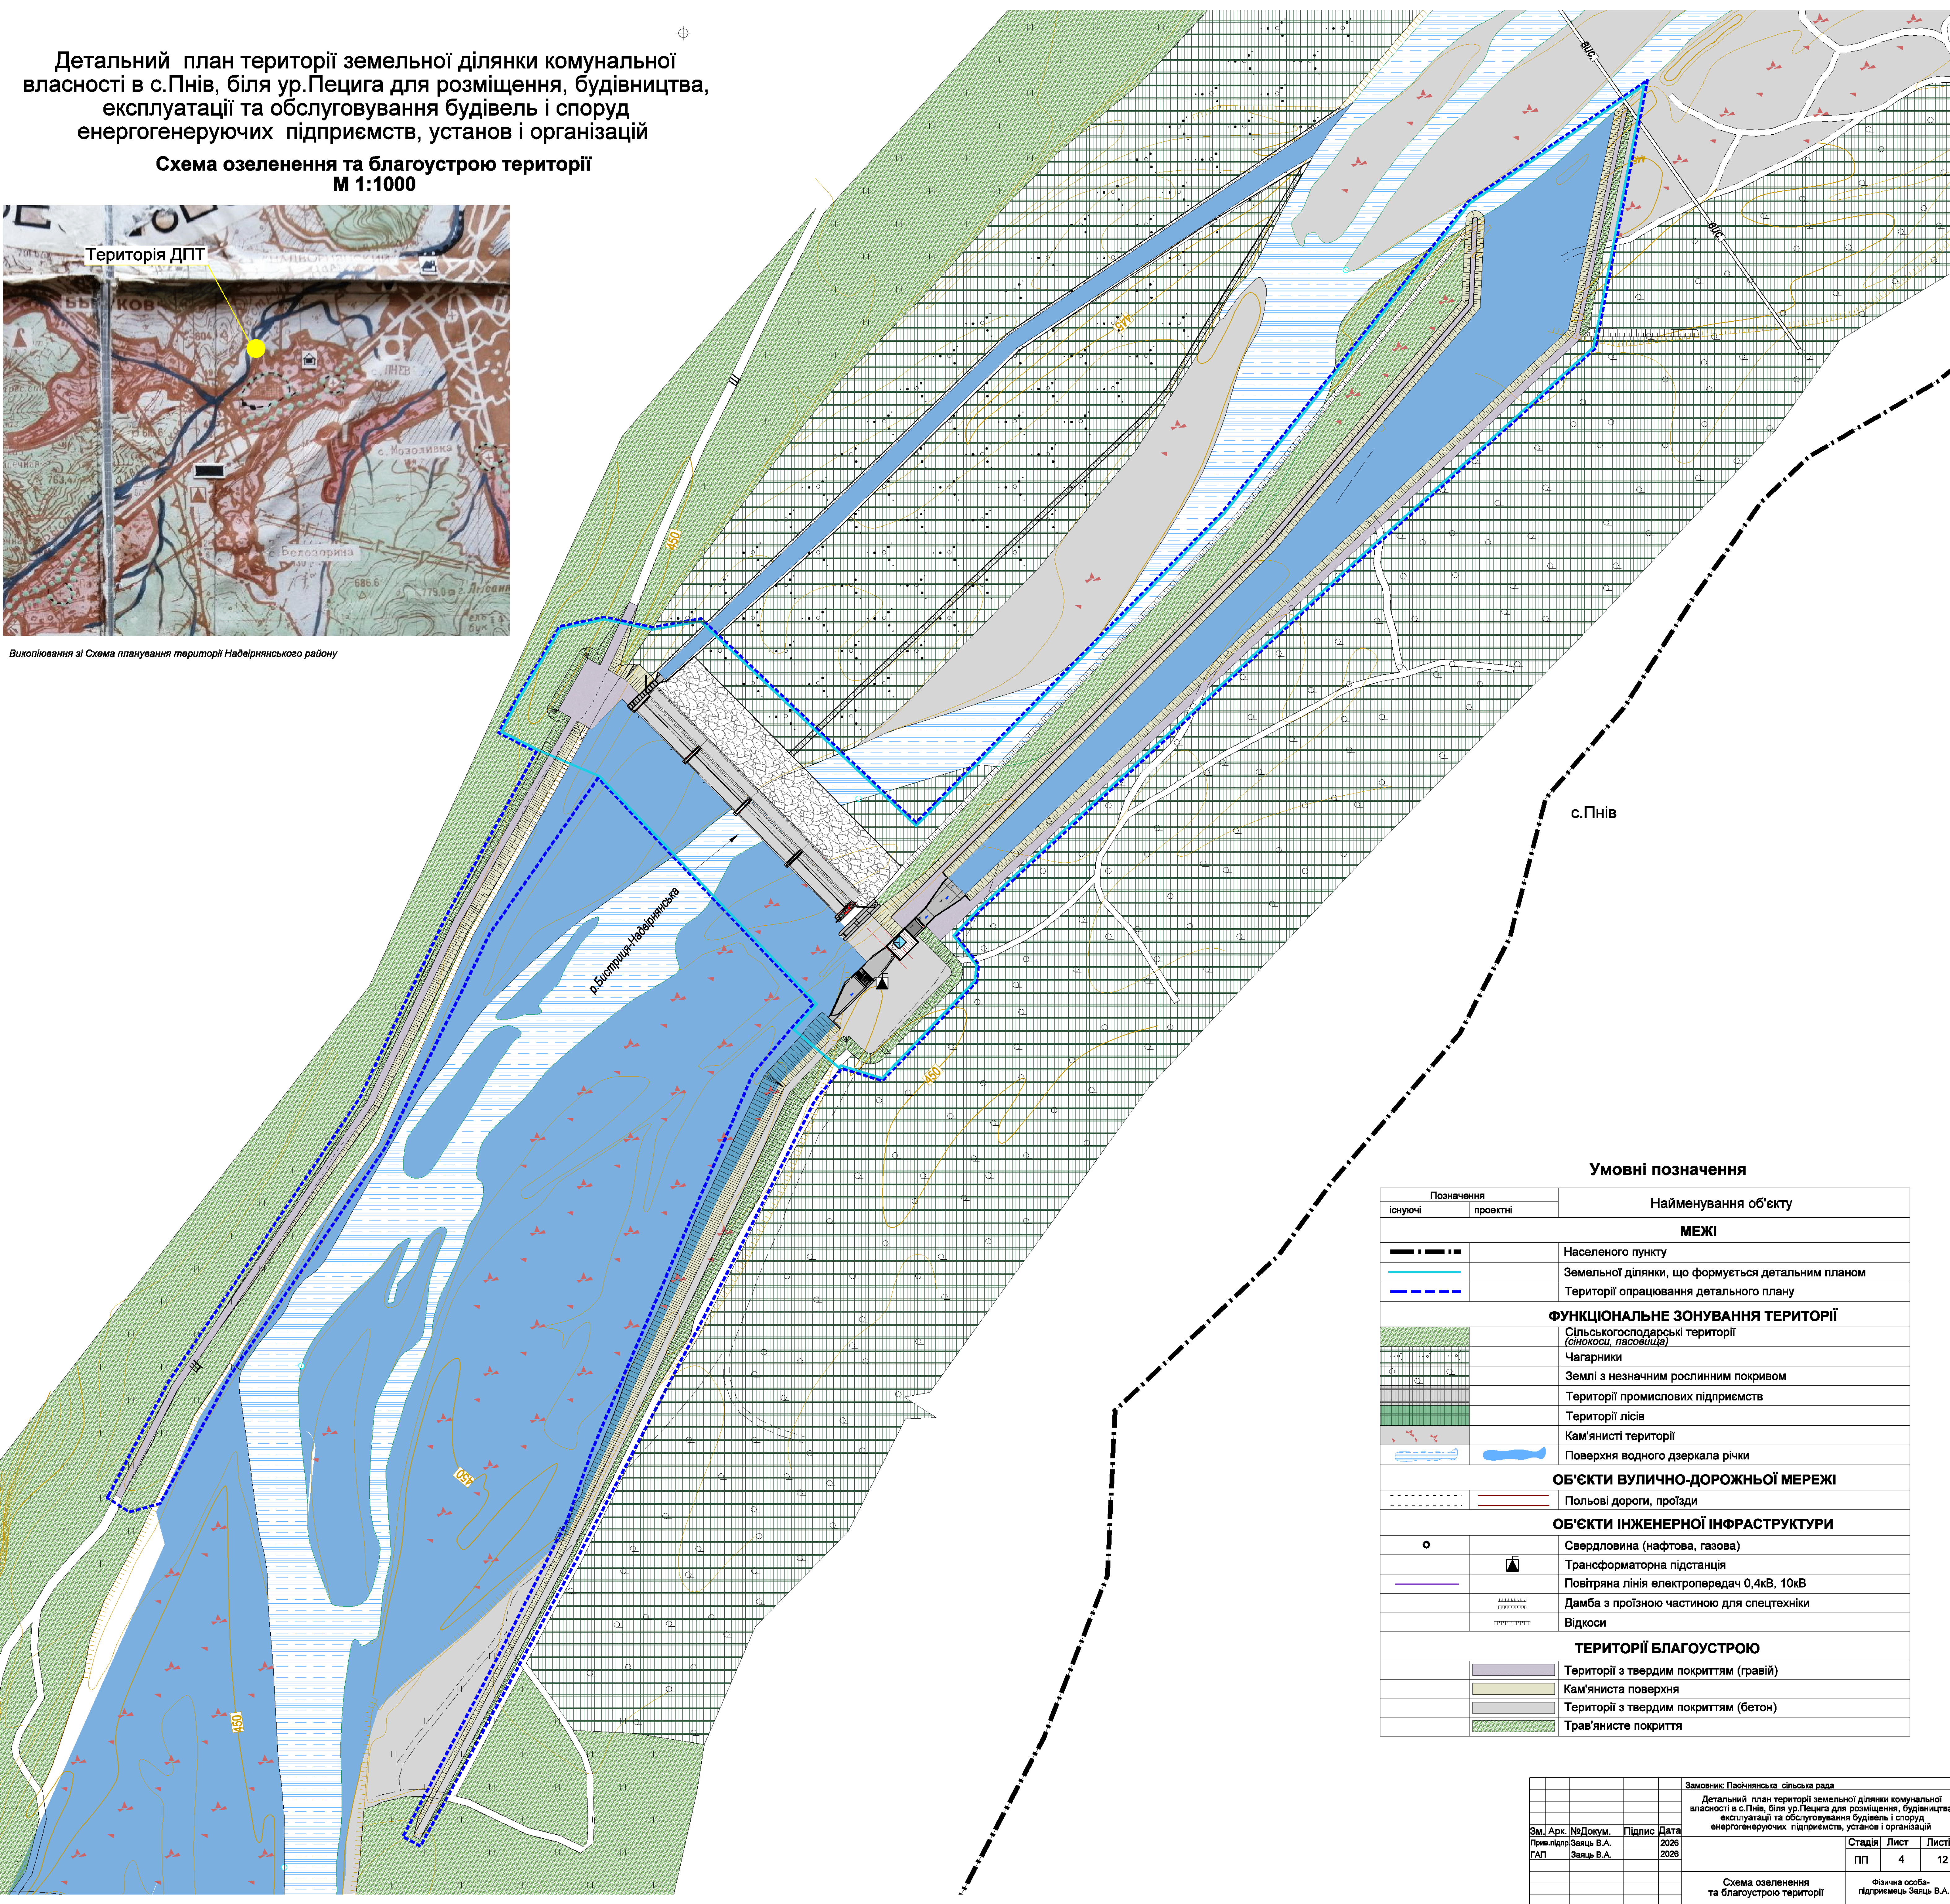
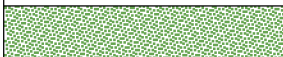
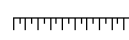
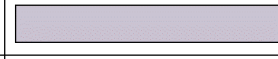


Схема озеленення та благоустрою території
М 1:1000

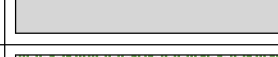

Позначення		Найменування об'єкту
існуючі	проектні	
МЕЖІ		
		Населеного пункту
		Земельної ділянки, що формується детальним планом
		Території опрацювання детального плану
ФУНКЦІОНАЛЬНЕ ЗОНУВАННЯ ТЕРИТОРІЇ		
		Сільськогосподарські території (сінокося, пасовища)
		Чагарники
		Землі з незначним рослинним покривом
		Території промислових підприємств
		Території лісів
		Кам'янисті території
		Поверхня водного дзеркала річки
ОБ'ЄКТИ ВУЛИЧНО-ДОРОЖНЬОЇ МЕРЕЖІ		
		Польові дороги, проїзди
ОБ'ЄКТИ ІНЖЕНЕРНОЇ ІНФРАСТРУКТУРИ		
		Свердловина (нафтова, газова)
		Трансформаторна підстанція
		Повітряна лінія електропередач 0,4кВ, 10кВ
		Дамба з проїзною частиною для спецтехніки
		Відкоси
ТЕРИТОРІЇ БЛАГОУСТРОЮ		
		Території з твердим покриттям (гравій)
		Кам'яниста поверхня
		Території з твердим покриттям (бетон)
		Трав'янисте покриття

					Замовник: Пасиченська сільська рада						
					Детальний план території земельної ділянки комунальної власності в с.Пнів, біля ул.Печига для розміщення, будівництва, експлуатації та обслуговування будівель і споруд енергоенергуючих підприємств, установ і організацій						
Зм.	Арх.	№Докум.	Підпис	Дата							
Прив.підпр.	Заяць В.А.			2026							
ГАП	Заяць В.А.			2026							
					<table><tr><td>Стадія</td><td>Лист</td><td>Листів</td></tr><tr><td>ПП</td><td>4</td><td>12</td></tr></table>	Стадія	Лист	Листів	ПП	4	12
Стадія	Лист	Листів									
ПП	4	12									
					Схема озеленення та благоустрою території Фізична особа-підприємець Заяць В.А.						