


План функціонального зонування території М 1:1000

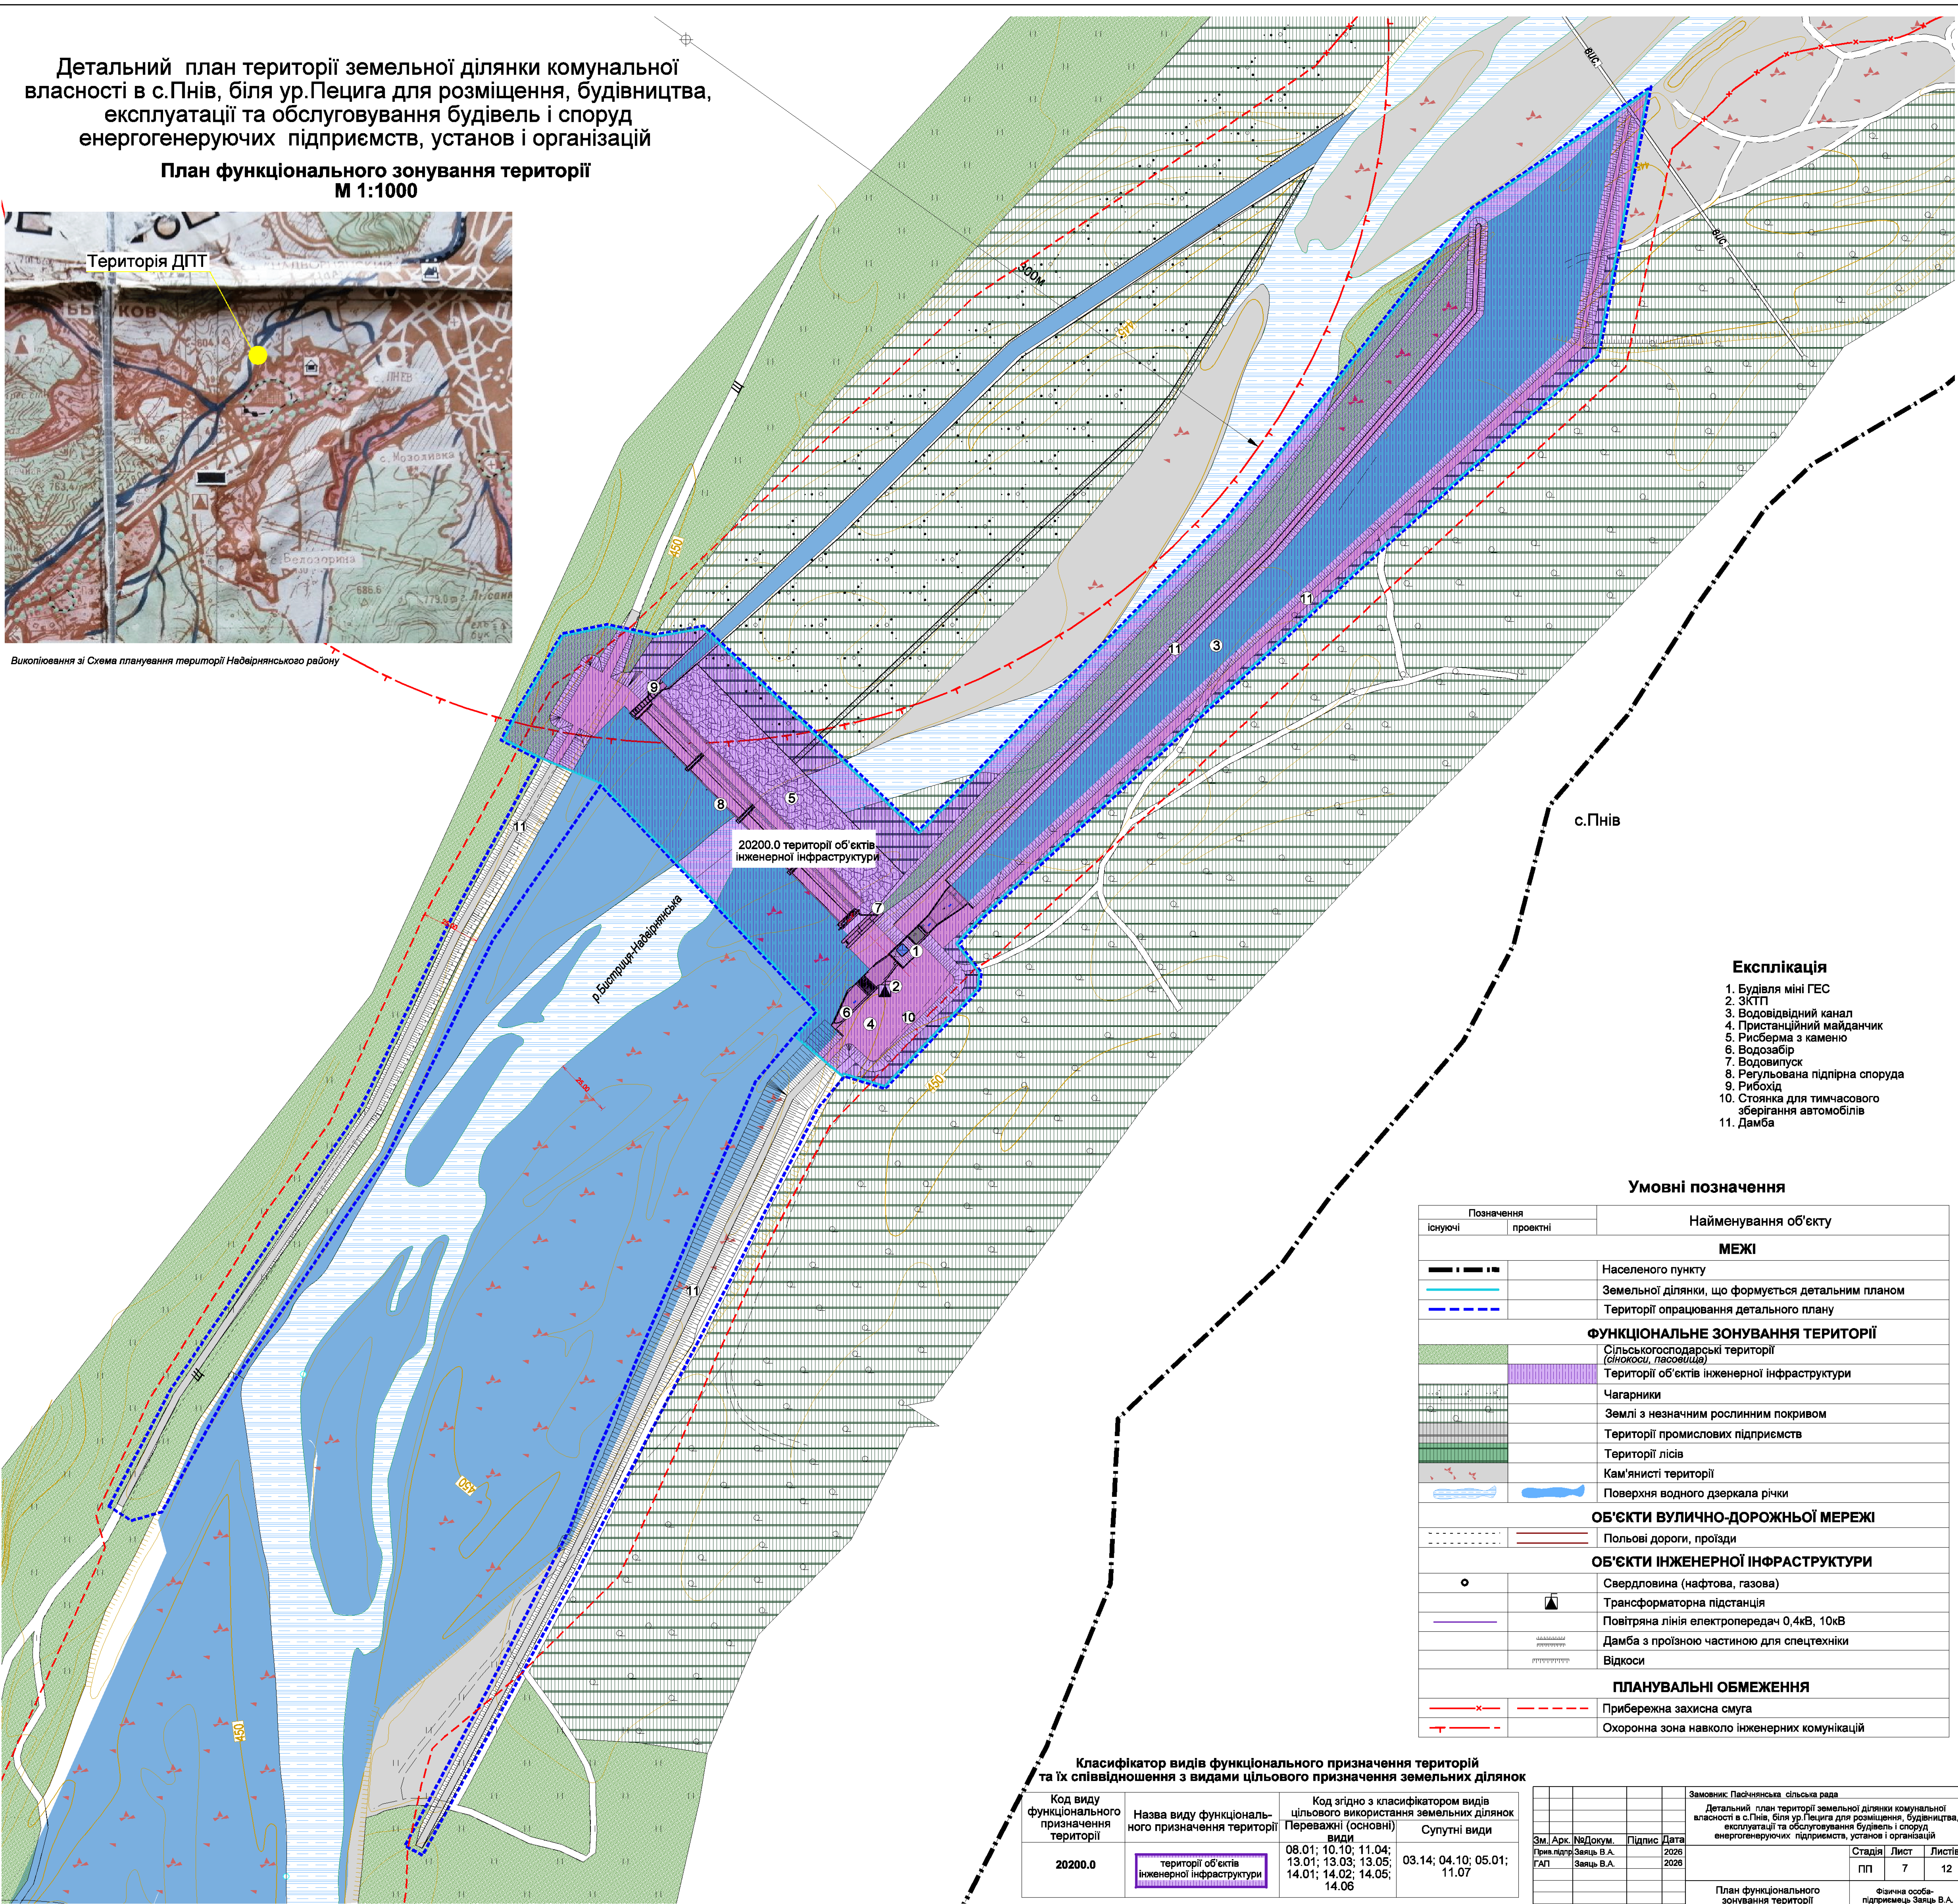

Позначення		Найменування об'єкту
існуючі	проектні	
МЕЖІ		
		Населеного пункту
		Земельної ділянки, що формується детальним планом
		Території опрацювання детального плану
ФУНКЦІОНАЛЬНЕ ЗОНУВАННЯ ТЕРИТОРІЇ		
		Сільськогосподарські території (сінокосяи, пасовища)
		Території об'єктів інженерної інфраструктури
		Чагарники
		Землі з незначним рослинним покривом
		Території промислових підприємств
		Території лісів
		Кам'яністі території
		Поверхня водного дзеркала річки
ОБ'ЄКТИ ВУЛИЧНО-ДОРОЖНЬОЇ МЕРЕЖІ		
		Польові дороги, проїзди
ОБ'ЄКТИ ІНЖЕНЕРНОЇ ІНФРАСТРУКТУРИ		
		Свердловина (нафтова, газова)
		Трансформаторна підстанція
		Повітряна лінія електропередач 0,4кВ, 10кВ
		Дамба з проїзною частиною для спецтехніки
		Відкоси
ПЛАНУВАЛЬНІ ОБМЕЖЕННЯ		
		Прибережна захисна смуга
		Охоронна зона навколо інженерних комунікацій

Класифікатор видів функціонального призначення територій та їх співвідношення з видами цільового призначення земельних ділянок

Код виду функціонального призначення території	Назва виду функціонального призначення території	Код згідно з класифікатором видів цільового використання земельних ділянок (Переважні (основні) види	
		види	Супутні види
20200.0	території об'єктів інженерної інфраструктури	08.01; 10.10; 11.04; 13.01; 13.03; 13.05; 14.01; 14.02; 14.05; 14.06	03.14; 04.10; 05.01; 11.07

					Замовник: Підприємство «Сільська рада
					«Великий» план території земельної ділянки комунальної власності в с.Пішів, біля ул.Пішівга для розміщення, будівництва, експлуатації та обслуговування будівель і споруд енергогенеруючих підприємств, установ і організацій
Зм. Арк.	№докум.	Підпис	Дата		Старший Лист
Прив. підпр.	Заяць В.А.		2026		Листів
ГАП	Заяць В.А.		2026		ПП 7 12
					План функціонального зонування території
					Фізична особа-підприємець Заяць В.А.