

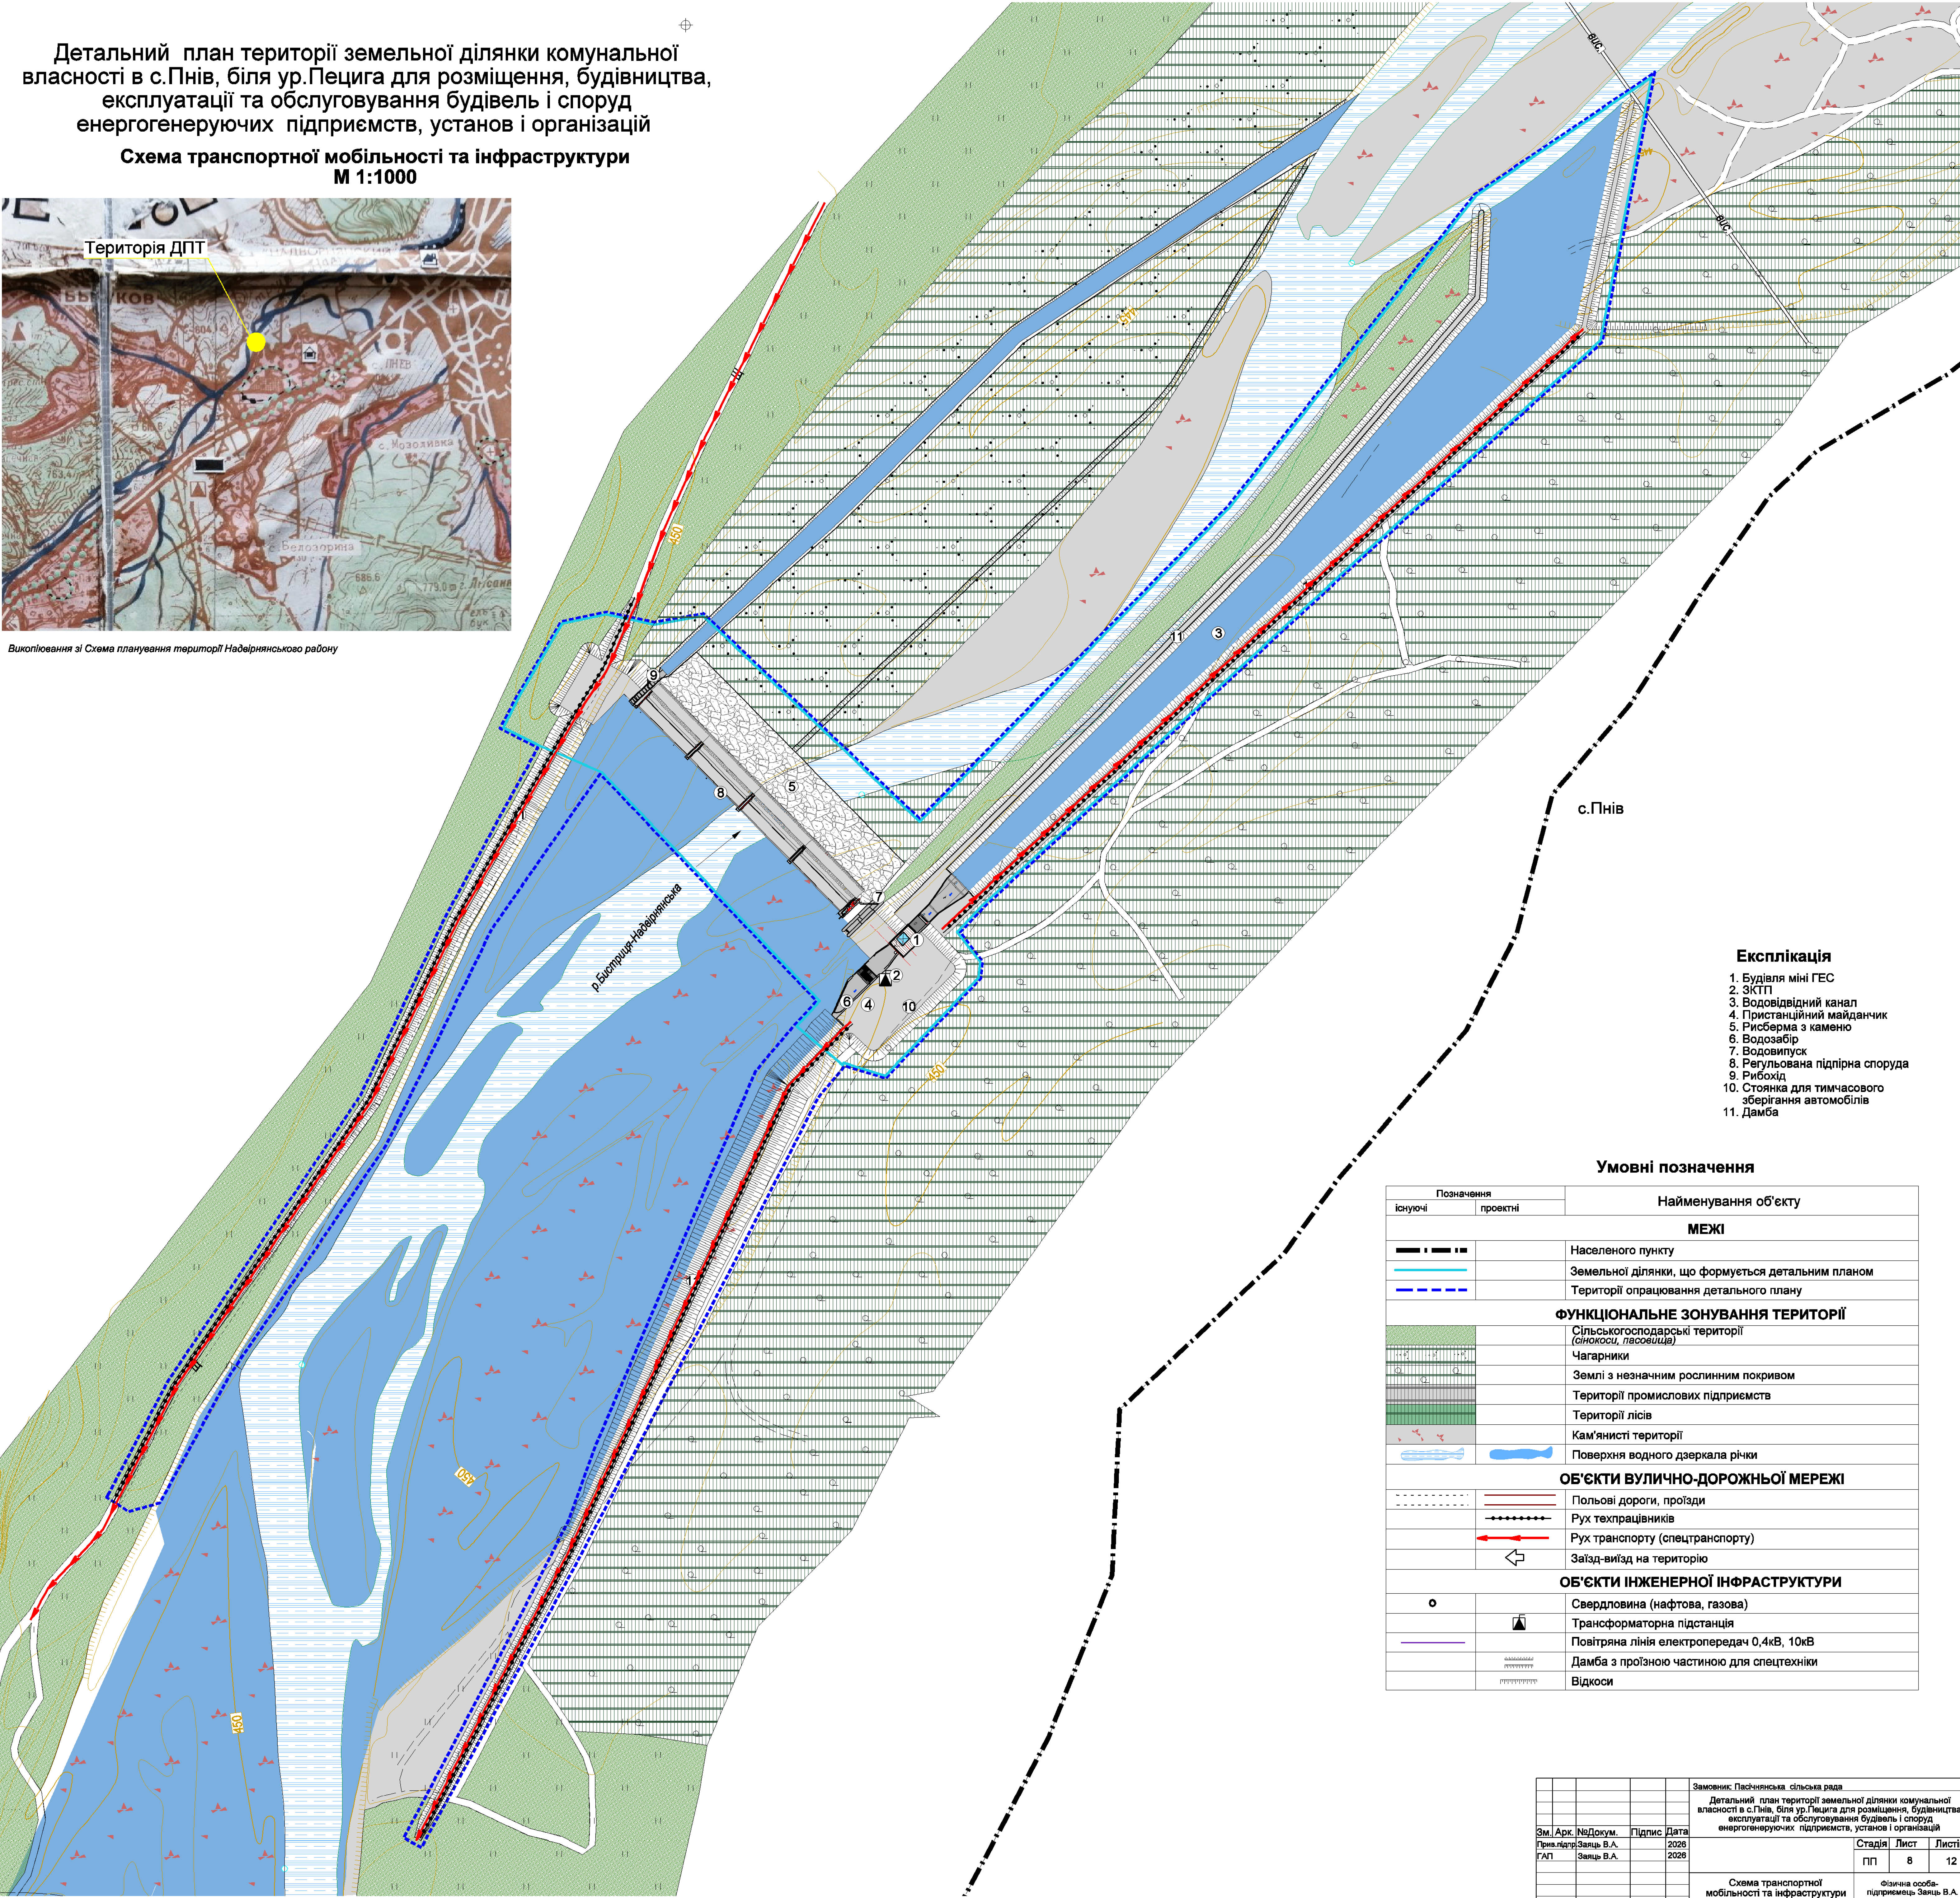
Детальний план території земельної ділянки комунальної власності в с.Пнів, біля ур.Пецига для розміщення, будівництва, експлуатації та обслуговування будівель і споруд енергогенеруючих підприємств, установ і організацій

Схема транспортної мобільності та інфраструктури

М 1:1000



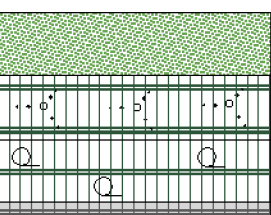
 
 
Викопіювання зі Схема планування території Надвірнянського району



Експлікація

- Будівля міні ГЕС
- ЗКТП
- Водовідвідний канал
- Пристанційний майданчик
- Рисберма з каменю
- Водозабір
- Водовипуск
- Регульована підпірна споруда
- Рибохід
- Стоянка для тимчасового зберігання автомобілів
- Дамба

Умовні позначення

Позначення		Найменування об'єкту
існуючі	проектні	
МЕЖІ		
		Населеного пункту
		Земельної ділянки, що формується детальним планом
		Території опрацювання детального плану
ФУНКЦІОНАЛЬНЕ ЗОНУВАННЯ ТЕРИТОРІЇ		
		Сільськогосподарські території (сінокоси, пасовища)
		Чагарники
		Землі з незначним рослинним покривом
		Території промислових підприємств
		Території лісів
		Кам'яністі території
		Поверхня водного дзеркала річки
ОБ'ЄКТИ ВУЛИЧНО-ДОРОЖНЬОЇ МЕРЕЖІ		
		Польові дороги, проїзди
		Рух техп्राцівників
		Рух транспорту (спецтранспорту)
		Заїзд-виїзд на територію
ОБ'ЄКТИ ІНЖЕНЕРНОЇ ІНФРАСТРУКТУРИ		
		Свердловина (нафтова, газова)
		Трансформаторна підстанція
		Повітряна лінія електропередач 0,4кВ, 10кВ
		Дамба з проїзною частиною для спецтехніки
		Відкоси

				Замовник: Печининська сільська рада			
				Детальний план території земельної ділянки комунальної власності в с.Пнів, біля ур.Пецига для розміщення, будівництва, експлуатації та обслуговування будівель і споруд енергогенеруючих підприємств, установ і організацій			
Зм.	Арк.	№Докум.	Підпис	Дата	Схема	Листів	Листів
Прих. підпр.		Занць В.А.		2026	транспортної мобільності та інфраструктури	Фізична особа-підприємець Занць В.А.	
ГАП		Занць В.А.		2026			
					ПП	8	12