



Детальний план території земельної ділянки комунальної власності в с.Пасічна біля ур.Верхні Козарки для розміщення, будівництва, експлуатації та обслуговування будівель і споруд енергогенеруючих підприємств, установ і організацій

Проектний план
М 1:1000

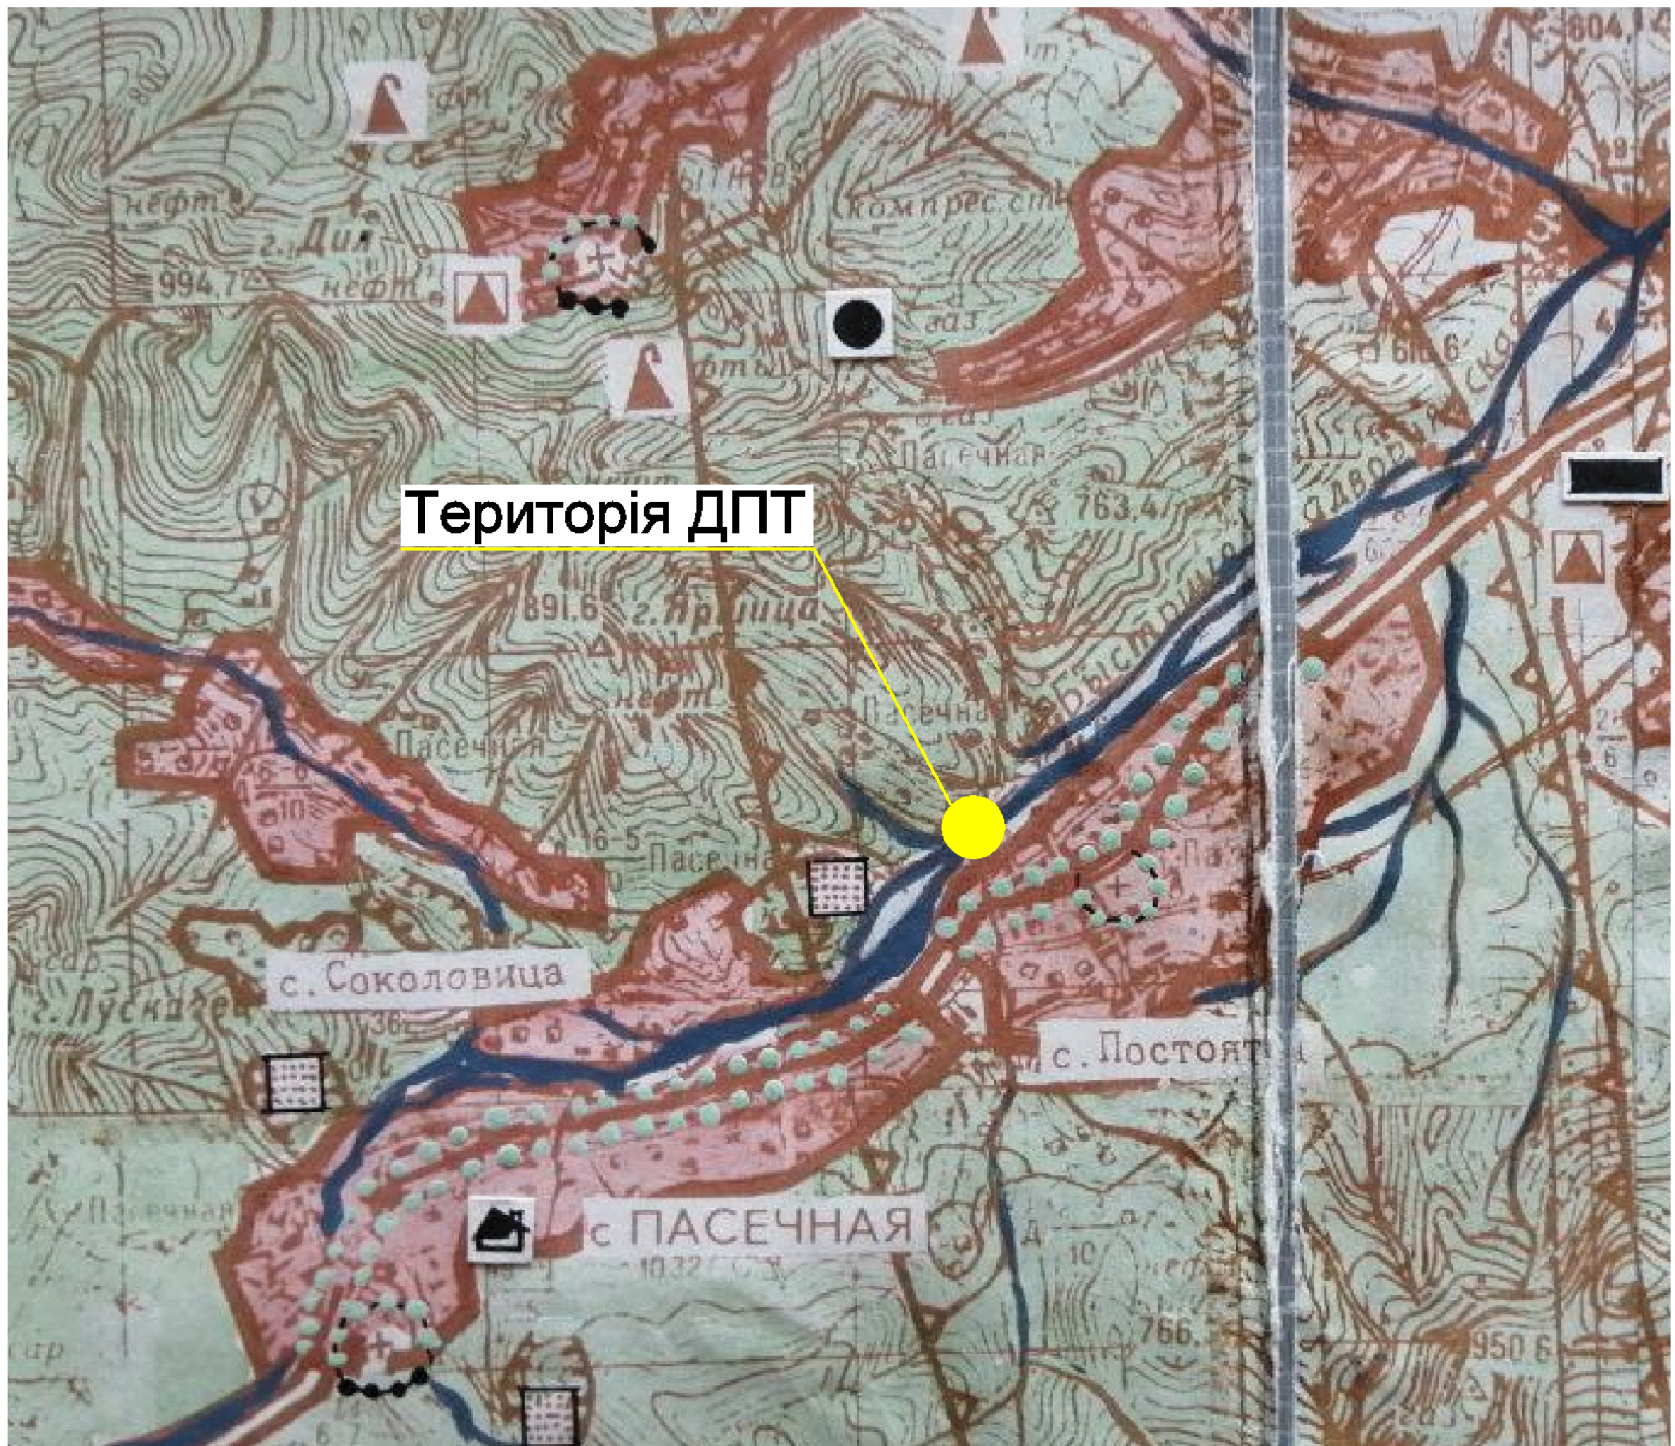

Викоплювання зі Схема планування території Надвірнянського району

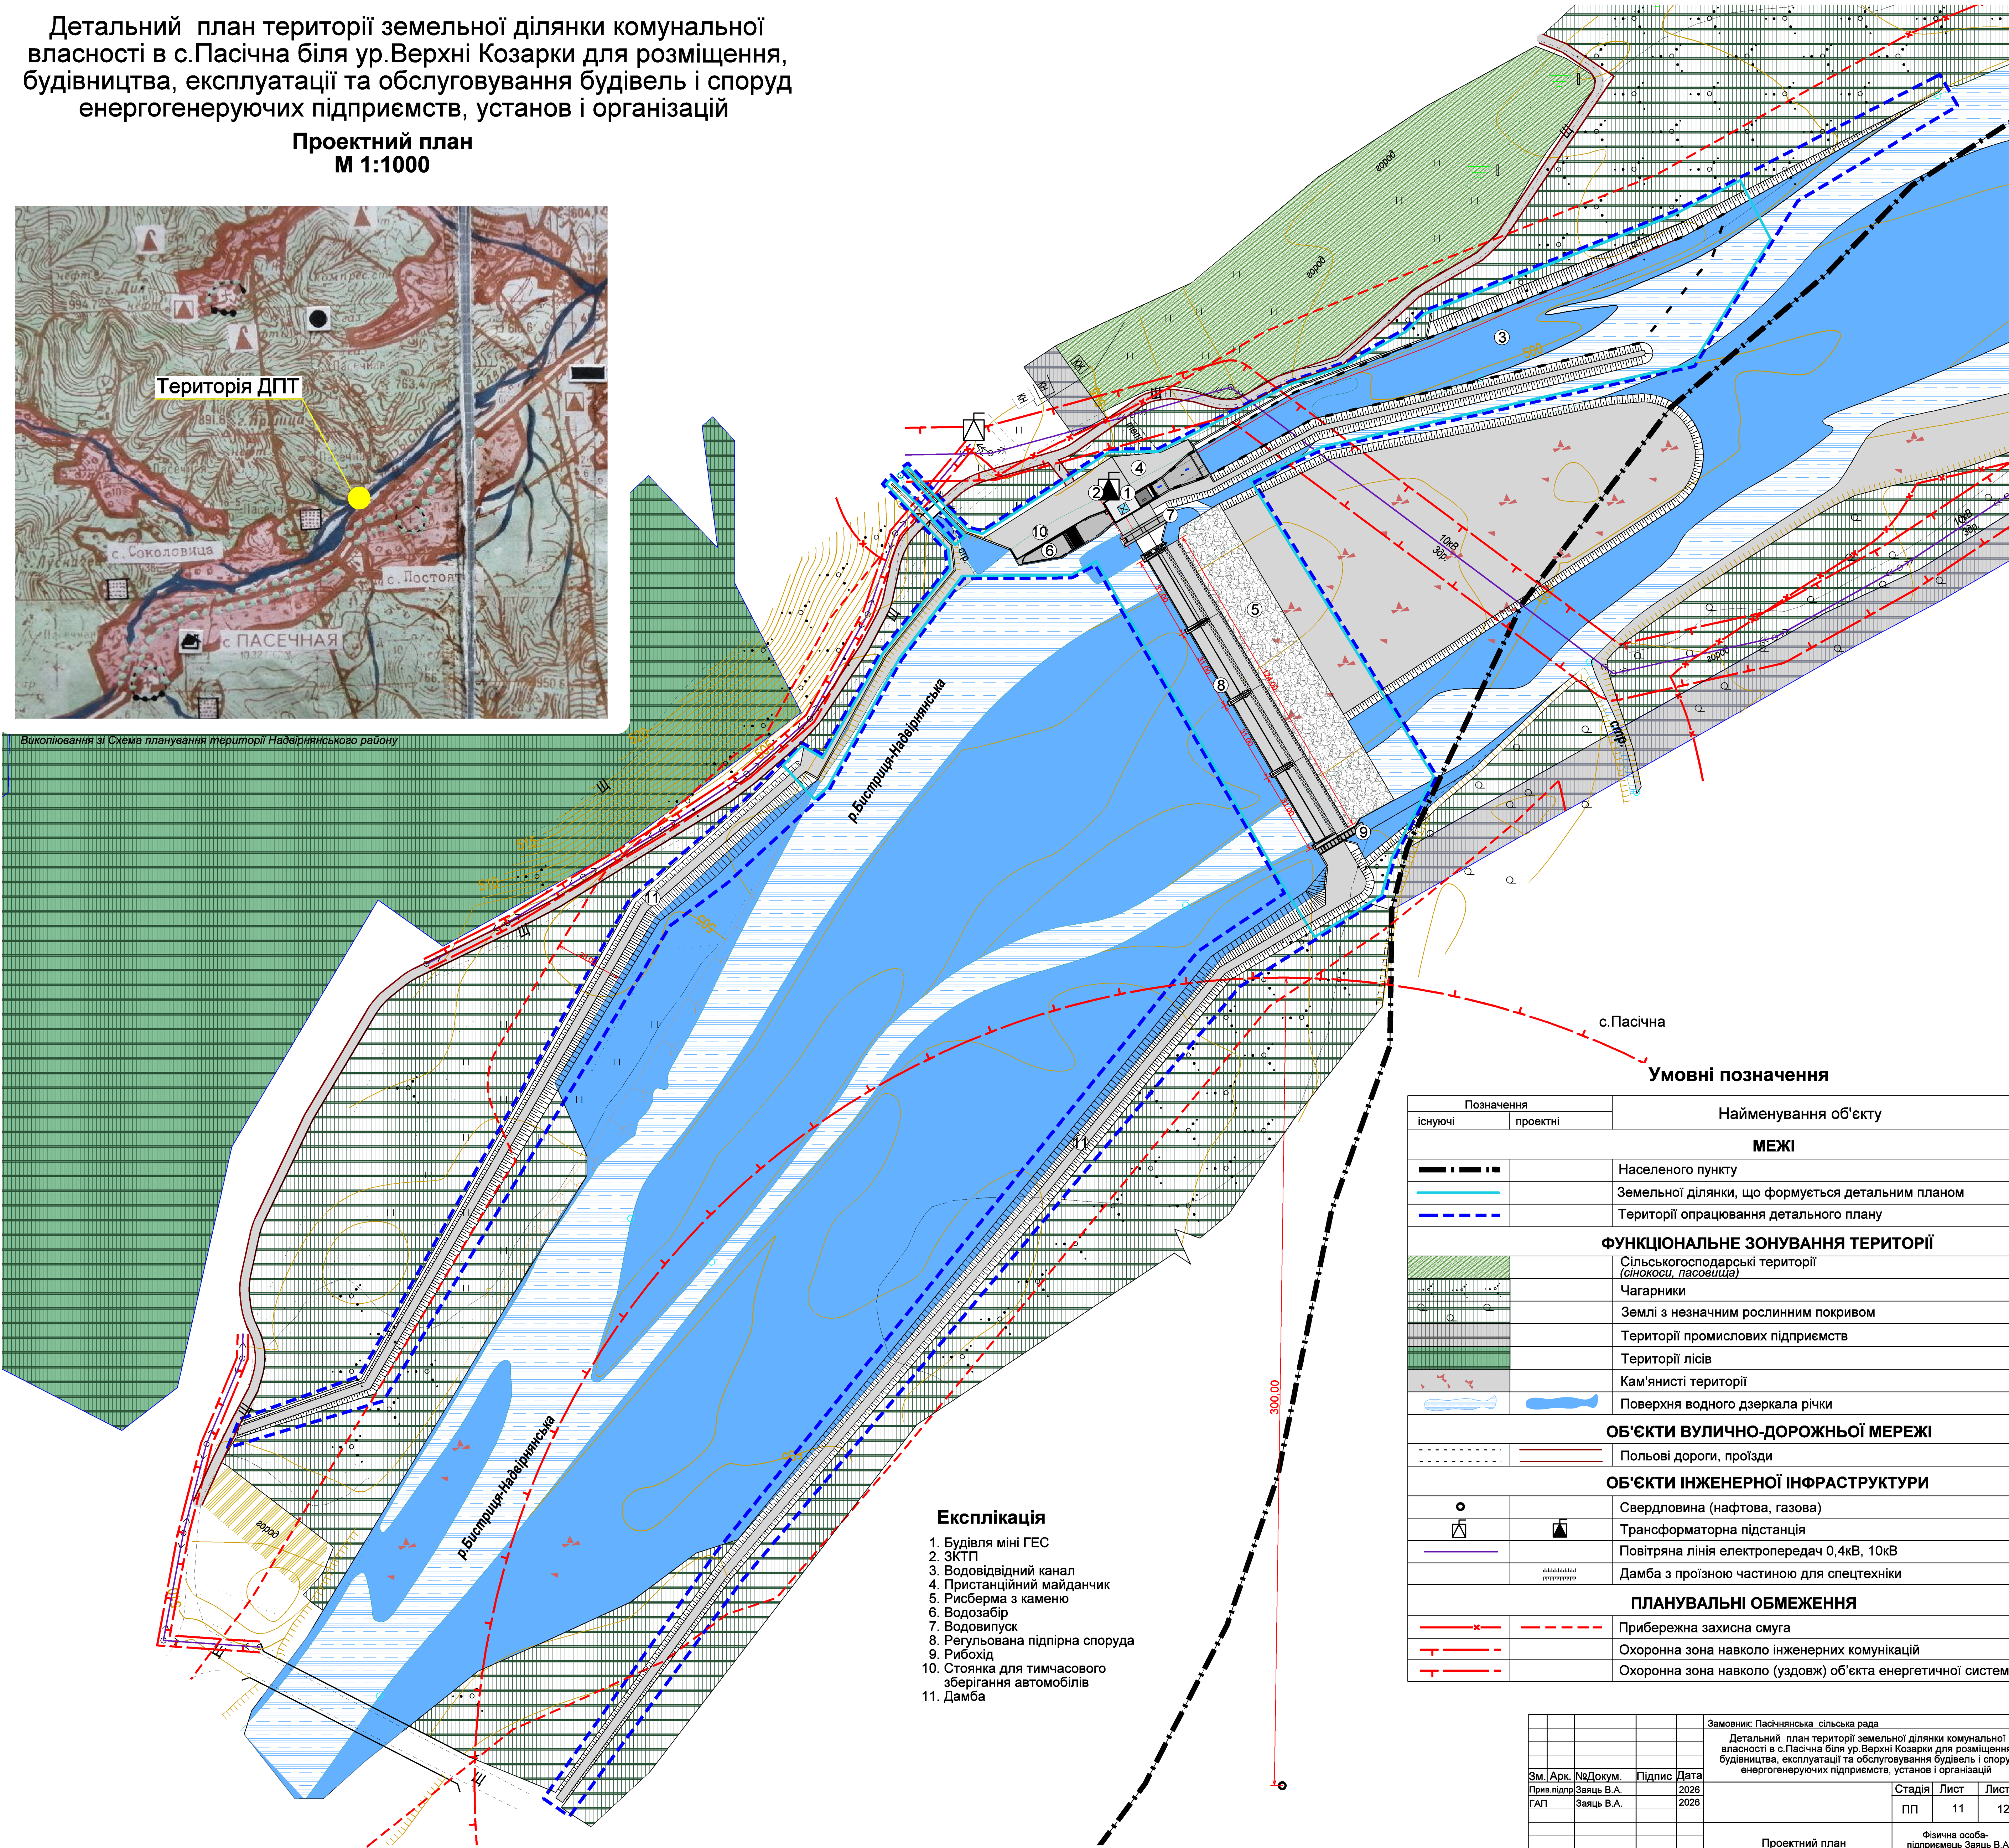

Експлікація

- 1. Будівля міні ГЕС
- 2. ЗКТП
- 3. Водовідвідний канал
- 4. Пристанційний майданчик
- 5. Рисберма з каменю
- 6. Водозабір
- 7. Водовипуск
- 8. Регульована підпірна споруда
- 9. Рибохід
- 10. Стоянка для тимчасового зберігання автомобілів
- 11. Дамба

Умовні позначення

Позначення		Найменування об'єкту
існуючі	проектні	
МЕЖІ		
— — — — —		Населеного пункту
— — — — —		Земельної ділянки, що формується детальним планом
— — — — —		Території опрацювання детального плану
ФУНКЦІОНАЛЬНЕ ЗОНУВАННЯ ТЕРИТОРІЇ		
		Сільськогосподарські території (сінокося, пасовища)
		Чагарники
		Землі з незначним рослинним покривом
		Території промислових підприємств
		Території лісів
		Кам'яністі території
		Поверхня водного дзеркала річки
ОБ'ЄКТИ ВУЛИЧНО-ДОРОЖНЬОЇ МЕРЕЖІ		
		Польові дороги, проїзди
ОБ'ЄКТИ ІНЖЕНЕРНОЇ ІНФРАСТРУКТУРИ		
		Свердловина (нафтова, газова)
		Трансформаторна підстанція
		Повітряна лінія електропередач 0,4кВ, 10кВ
		Дамба з проїзною частиною для спецтехніки
ПЛАНУВАЛЬНІ ОБМЕЖЕННЯ		
		Прибережна захисна смуга
		Охоронна зона навколо інженерних комунікацій
		Охоронна зона навколо (уздовж) об'єкта енергетичної системи

				Замовник: Пасічнянська сільська рада			
				Детальний план території земельної ділянки комунальної власності в с.Пасічна біля ур.Верхні Козарки для розміщення, будівництва, експлуатації та обслуговування будівель і споруд енергогенеруючих підприємств, установ і організацій			
Зм. Арк.	№Докум.	Підпис	Дата				
Прям.підпр.	Заяць В.А.		2026				
ГАП	Заяць В.А.		2026				
				Стадія		Лист	Листів
				ПП		11	12
				Проектний план			
				Фізична особа-підприємець Заяць В.А.			