



Детальний план території земельної ділянки комунальної власності в с.Пасічна біля ур.Верхні Козарки для розміщення, будівництва, експлуатації та обслуговування будівель і споруд енергогенеруючих підприємств, установ і організацій

Схема озеленення та благоустрою території
М 1:1000

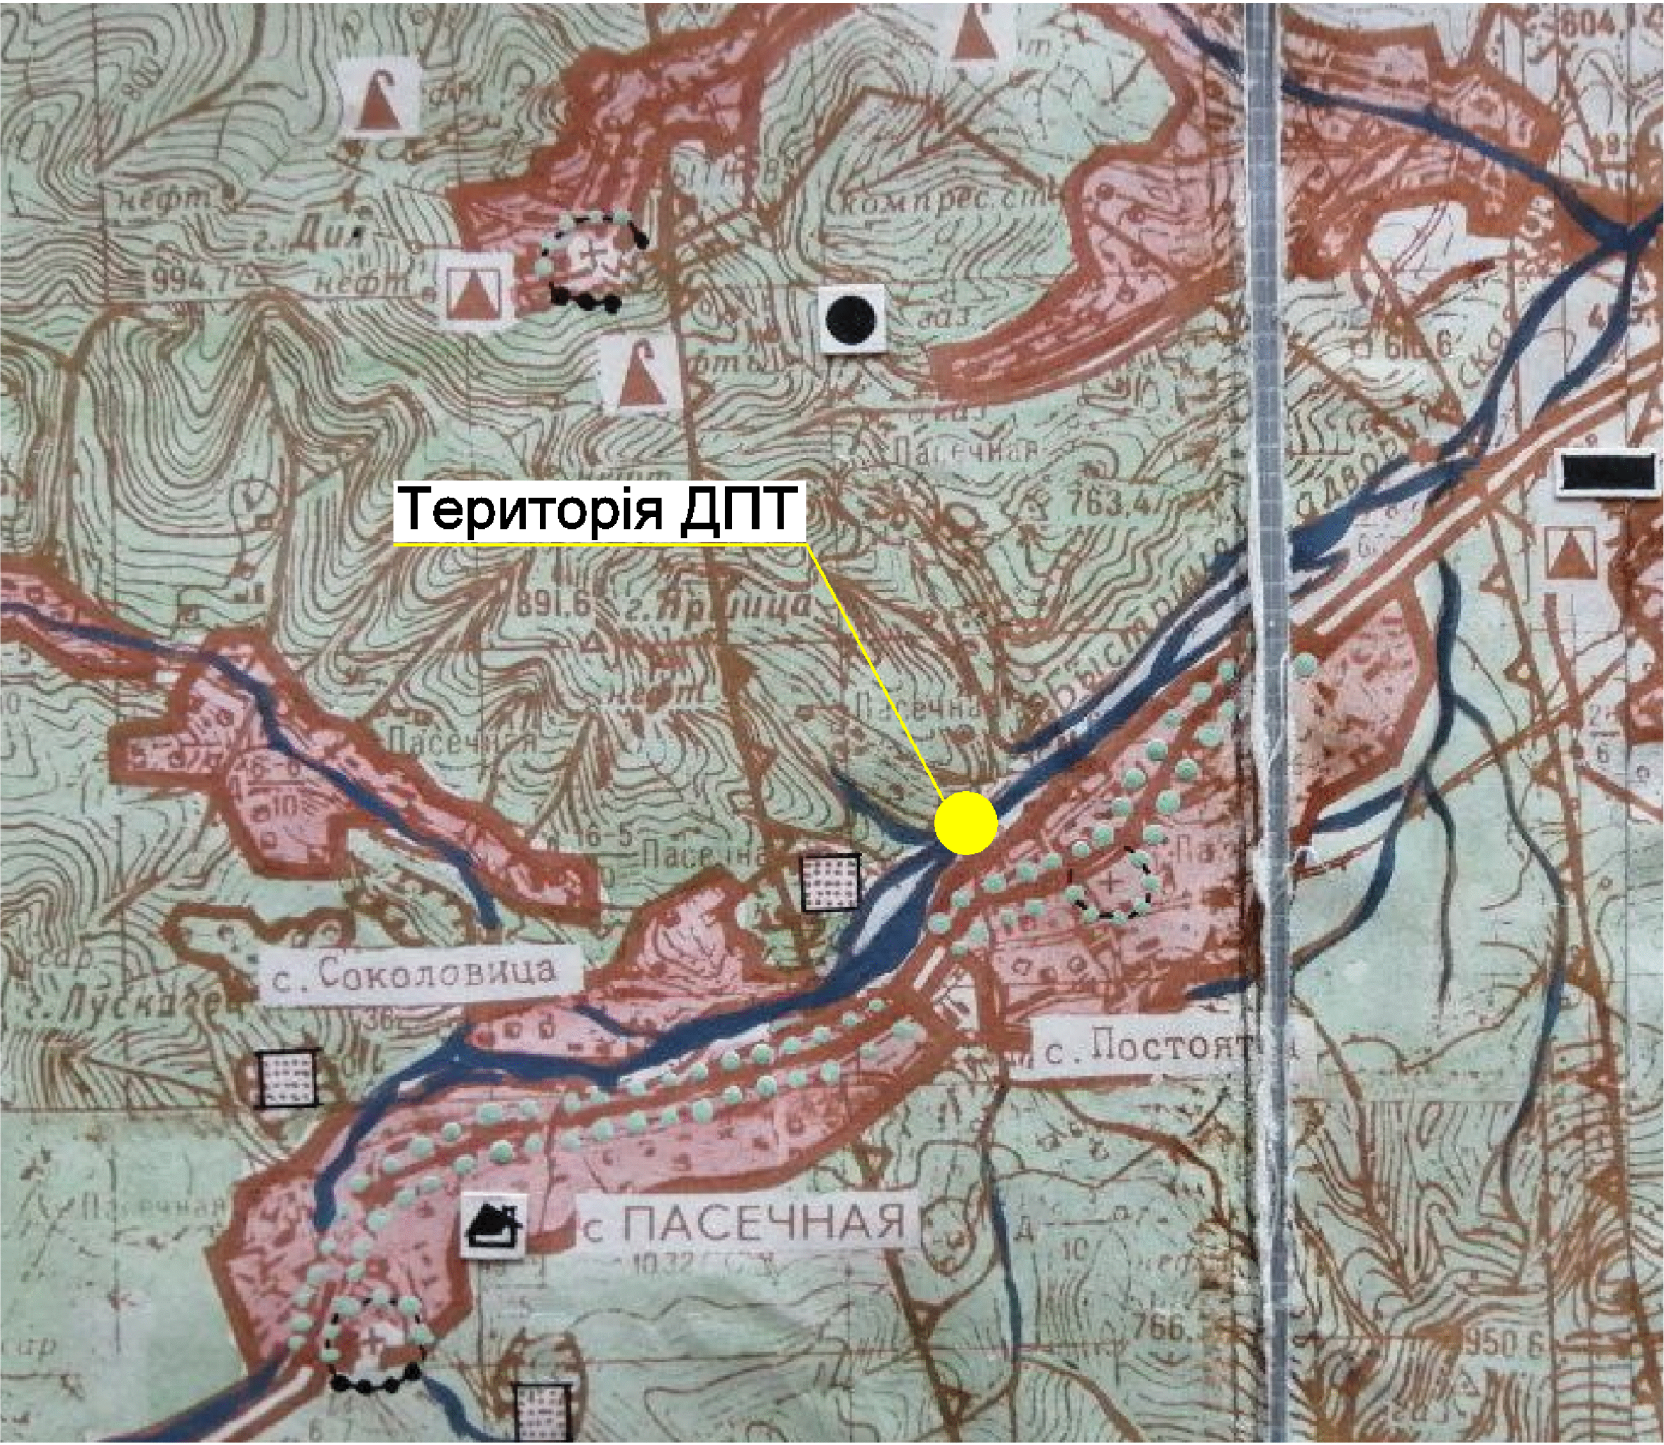

Викоплювання зі Схема планування території Наhevirnyanskogo району

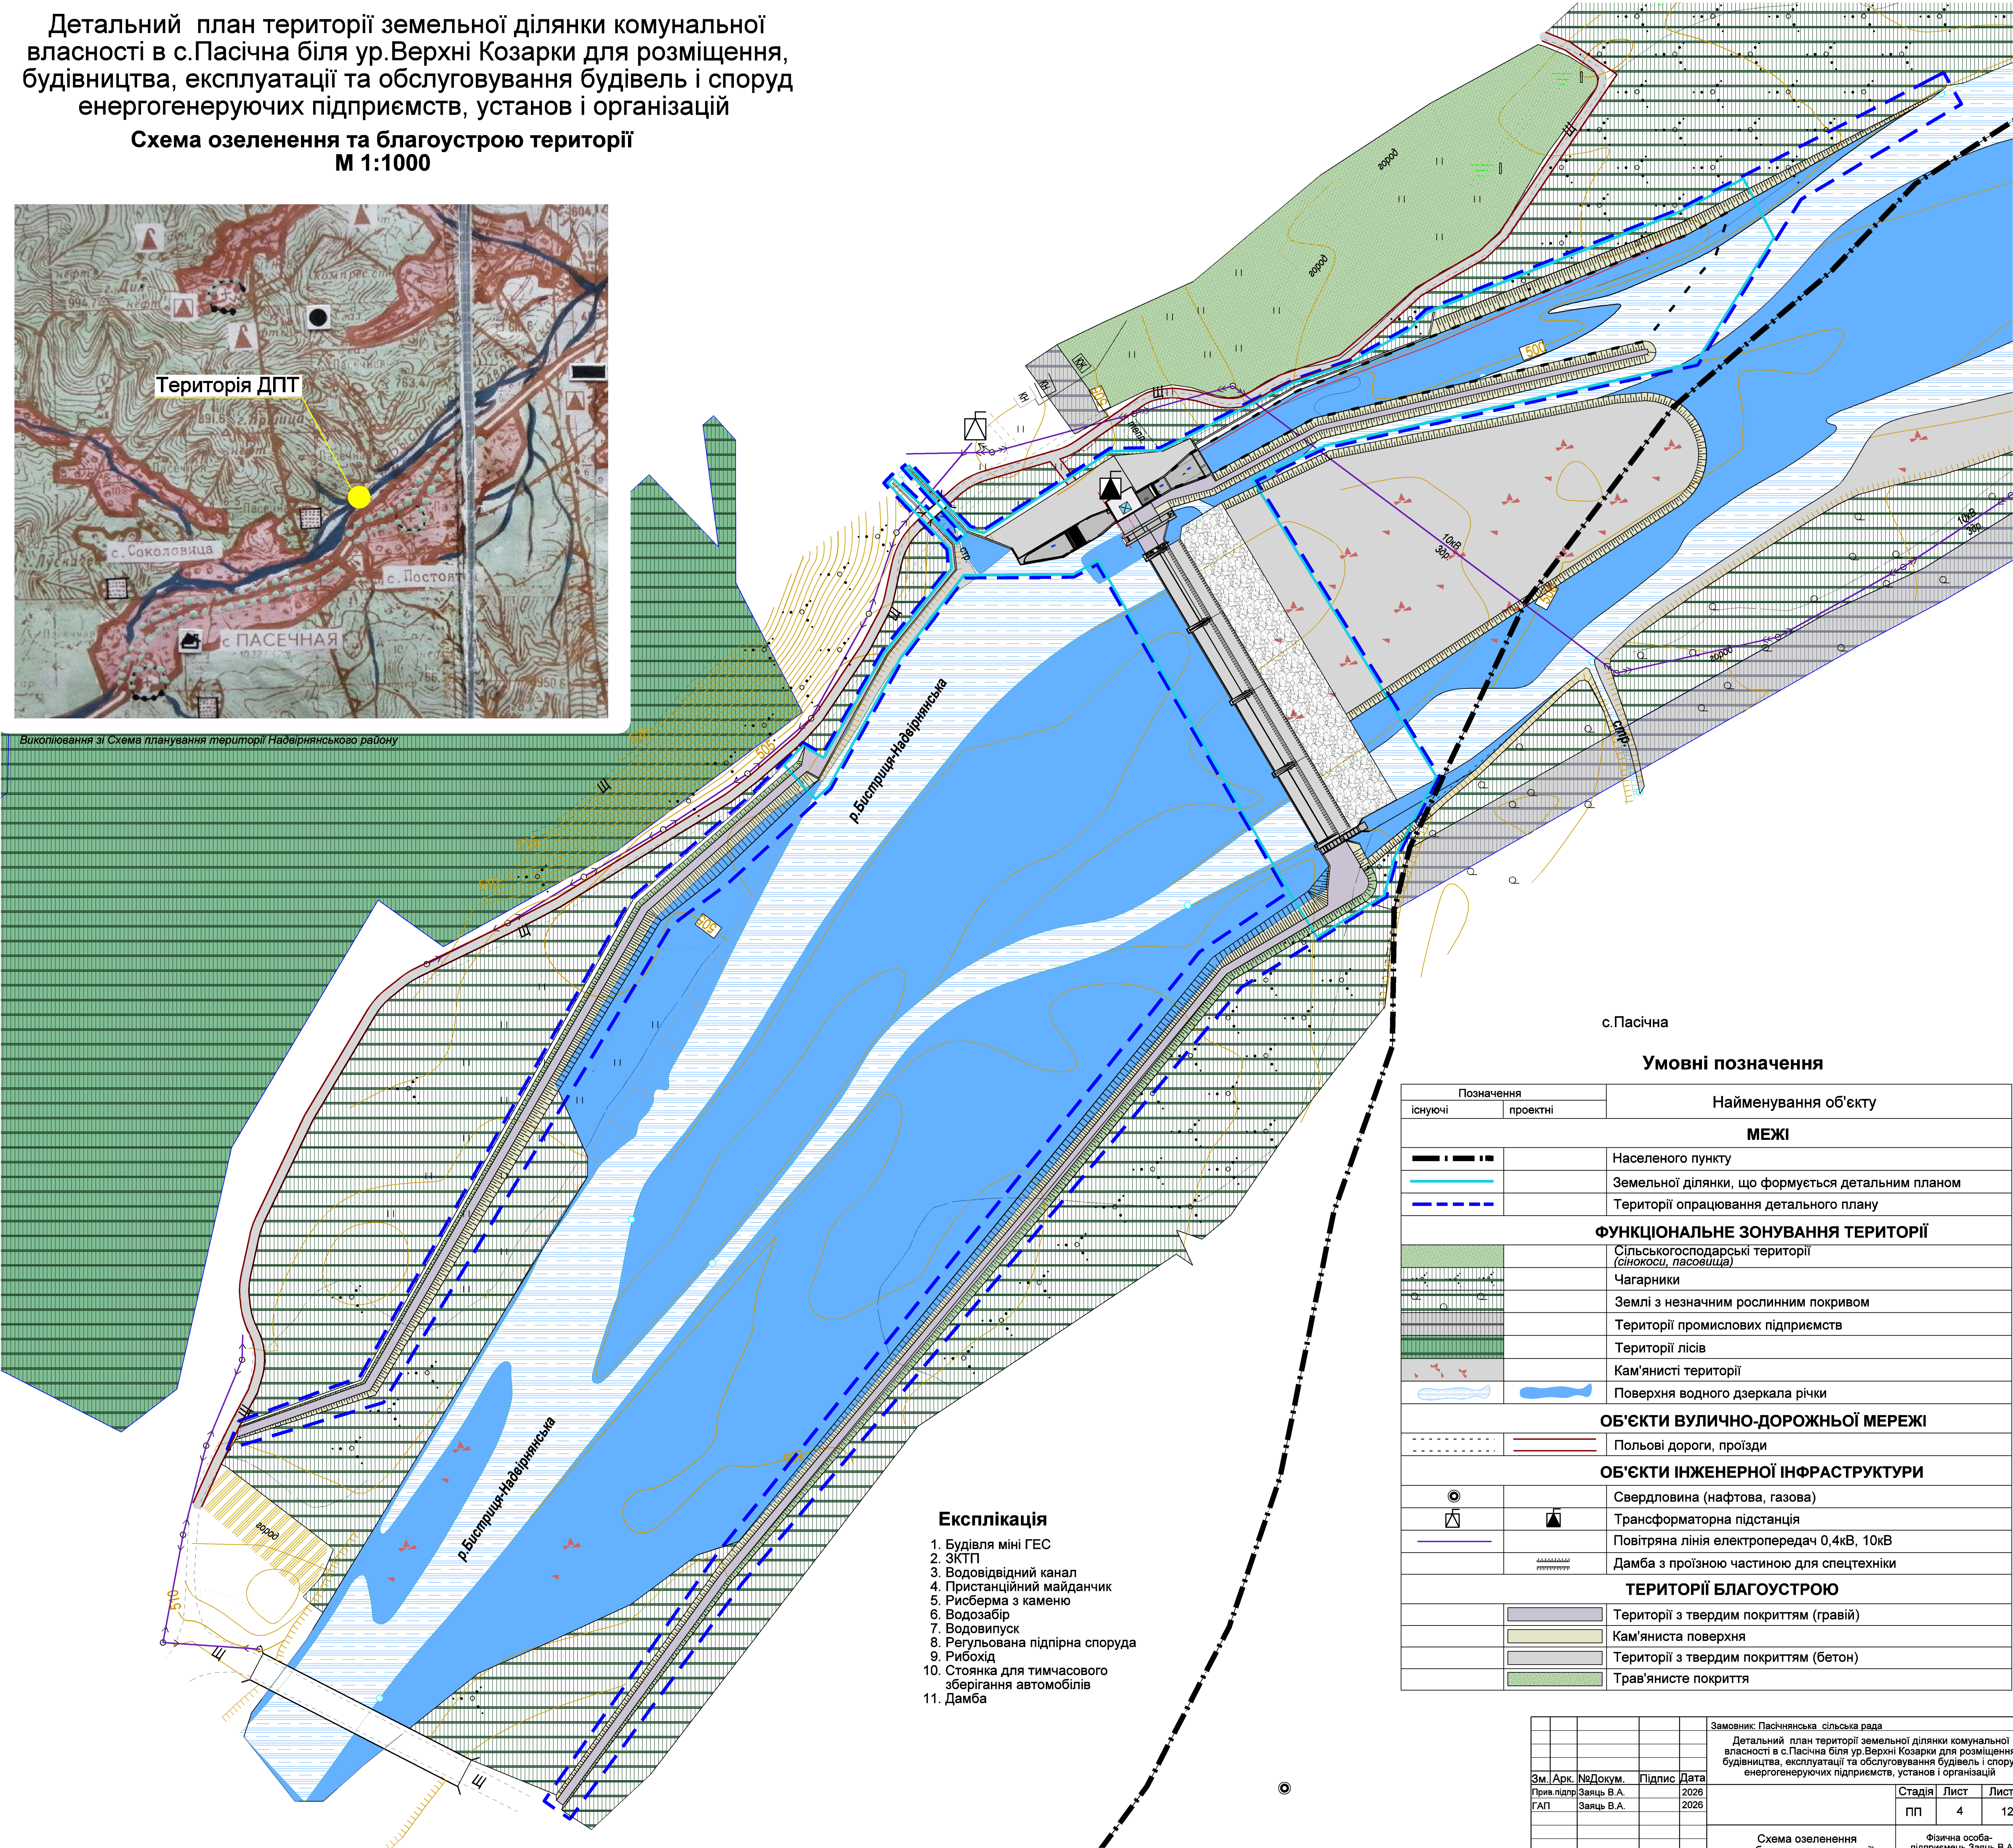

Експлікація

- Будівля міні ГЕС
- ЗКТП
- Водовідвідний канал
- Пристанційний майданчик
- Рисберма з каменю
- Водозабір
- Водовипуск
- Регульована підпірна споруда
- Рибохід
- Стоянка для тимчасового зберігання автомобілів
- Дамба

Умовні позначення

Позначення		Найменування об'єкту
існуючі	проектні	
МЕЖІ		
		Населеного пункту
		Земельної ділянки, що формується детальним планом
		Території опрацювання детального плану
ФУНКЦІОНАЛЬНЕ ЗОНУВАННЯ ТЕРИТОРІЇ		
		Сільськогосподарські території (сінокоси, пасовища)
		Чагарники
		Землі з незначним рослинним покривом
		Території промислових підприємств
		Території лісів
		Кам'янисті території
		Поверхня водного дзеркала річки
ОБ'ЄКТИ ВУЛИЧНО-ДОРОЖНЬОЇ МЕРЕЖІ		
		Польові дороги, проїзди
ОБ'ЄКТИ ІНЖЕНЕРНОЇ ІНФРАСТРУКТУРИ		
		Свердловина (нафтова, газова)
		Трансформаторна підстанція
		Повітряна лінія електропередач 0,4кВ, 10кВ
		Дамба з проїзною частиною для спецтехніки
ТЕРИТОРІЇ БЛАГОУСТРОЮ		
		Території з твердим покриттям (гравій)
		Кам'яниста поверхня
		Території з твердим покриттям (бетон)
		Трав'янисте покриття

				Замовник: Пасічнянська сільська рада				
				Детальний план території земельної ділянки комунальної власності в с.Пасічна біля ур.Верхні Козарки для розміщення будівництва, експлуатації та обслуговування будівель і споруд енергогенеруючих підприємств, установ і організацій				
Зм. Арк.	№Докум.	Підпис	Дата					
Прив. підпр.	Заяць В. А.		2026			Стадія	Лист	Листів
ГАП	Заяць В. А.		2026			ПП	4	12
						Фізична особа-підприємець Заяць В. А.		