



Детальний план території земельної ділянки комунальної власності в с.Пасічна біля ур.Верхні Козарки для розміщення, будівництва, експлуатації та обслуговування будівель і споруд енергогенеруючих підприємств, установ і організацій

План функціонального зонування території
М 1:1000

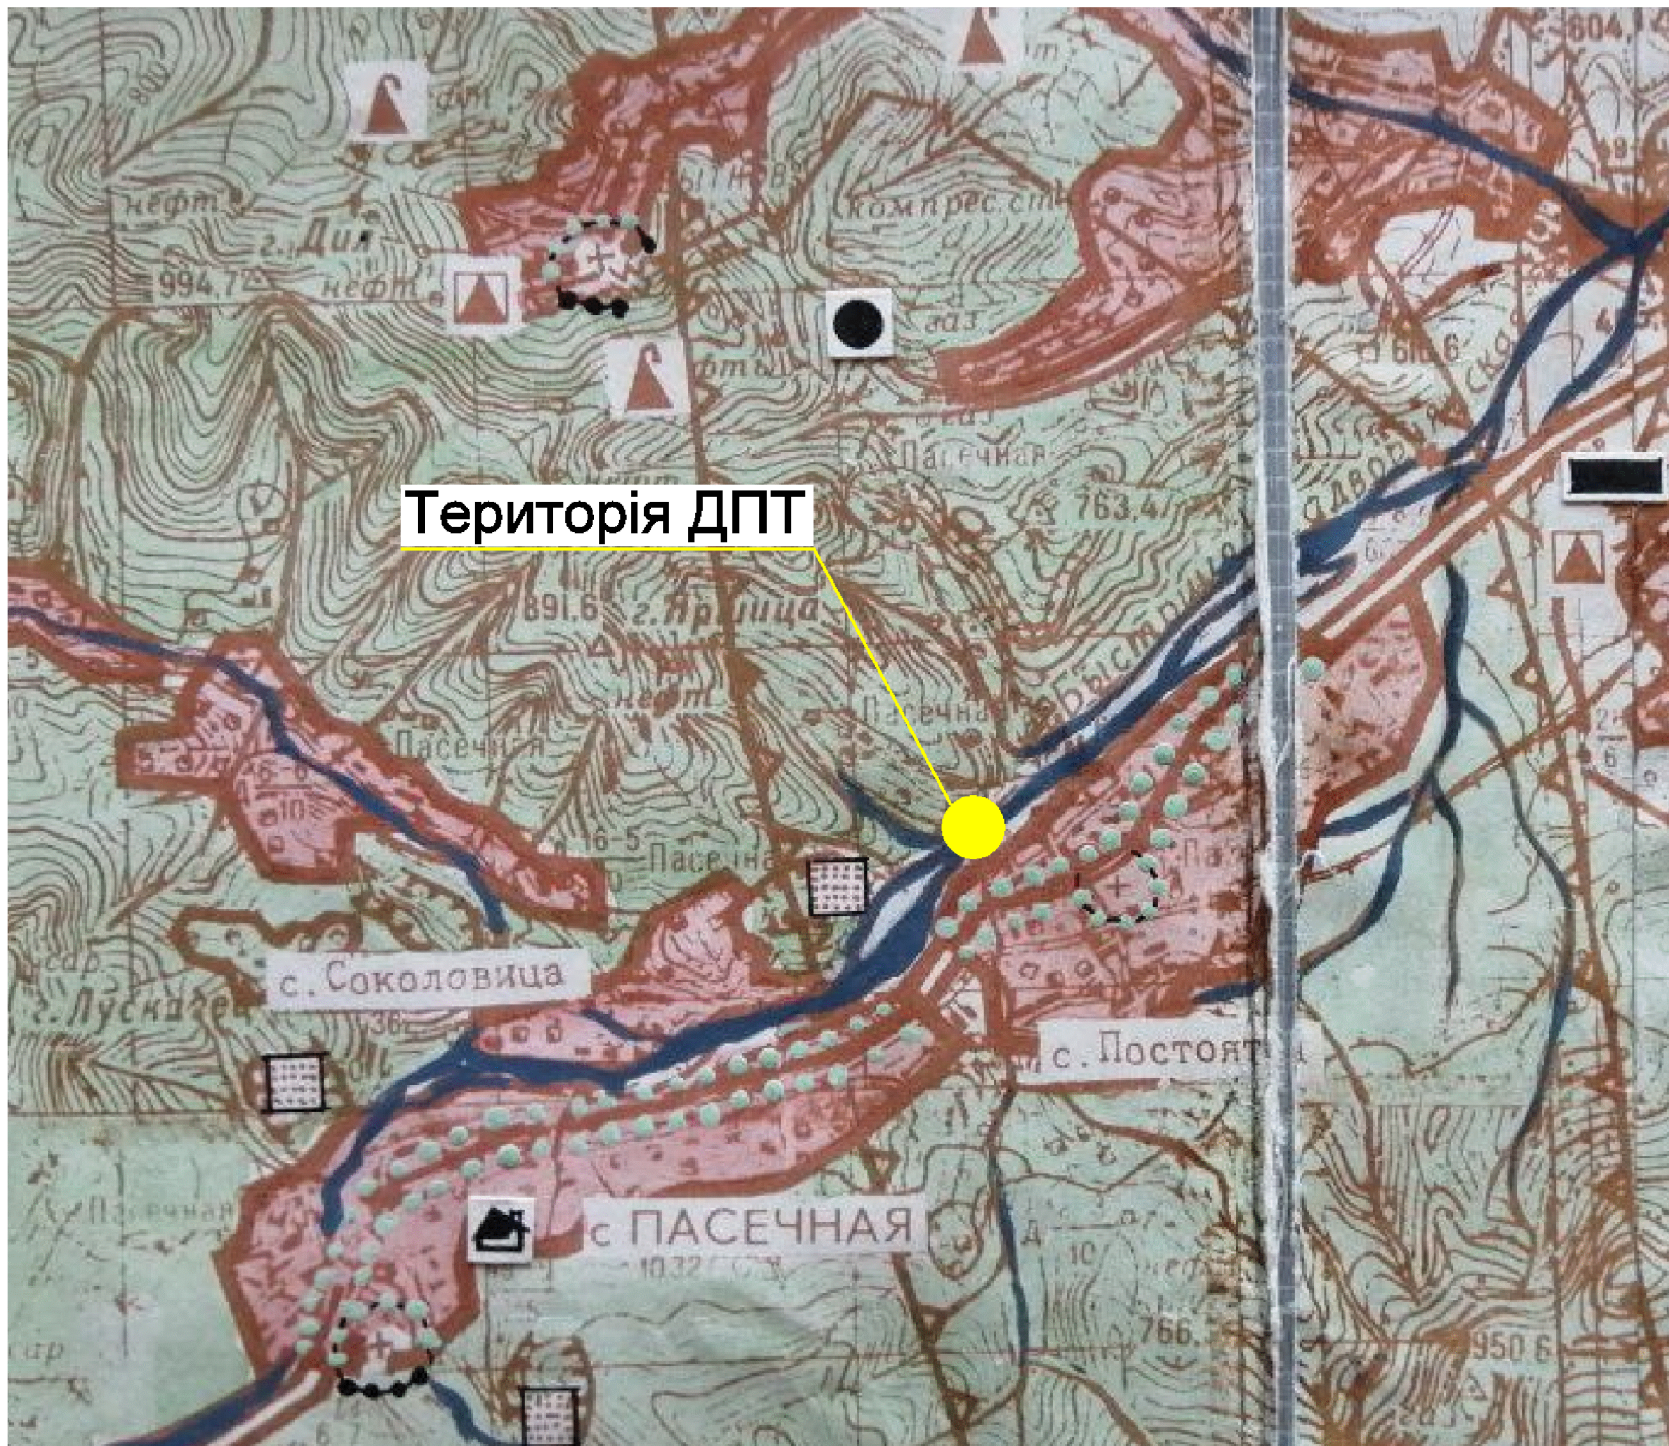

Викоплювання зі Схема планування території Надвірнянського району

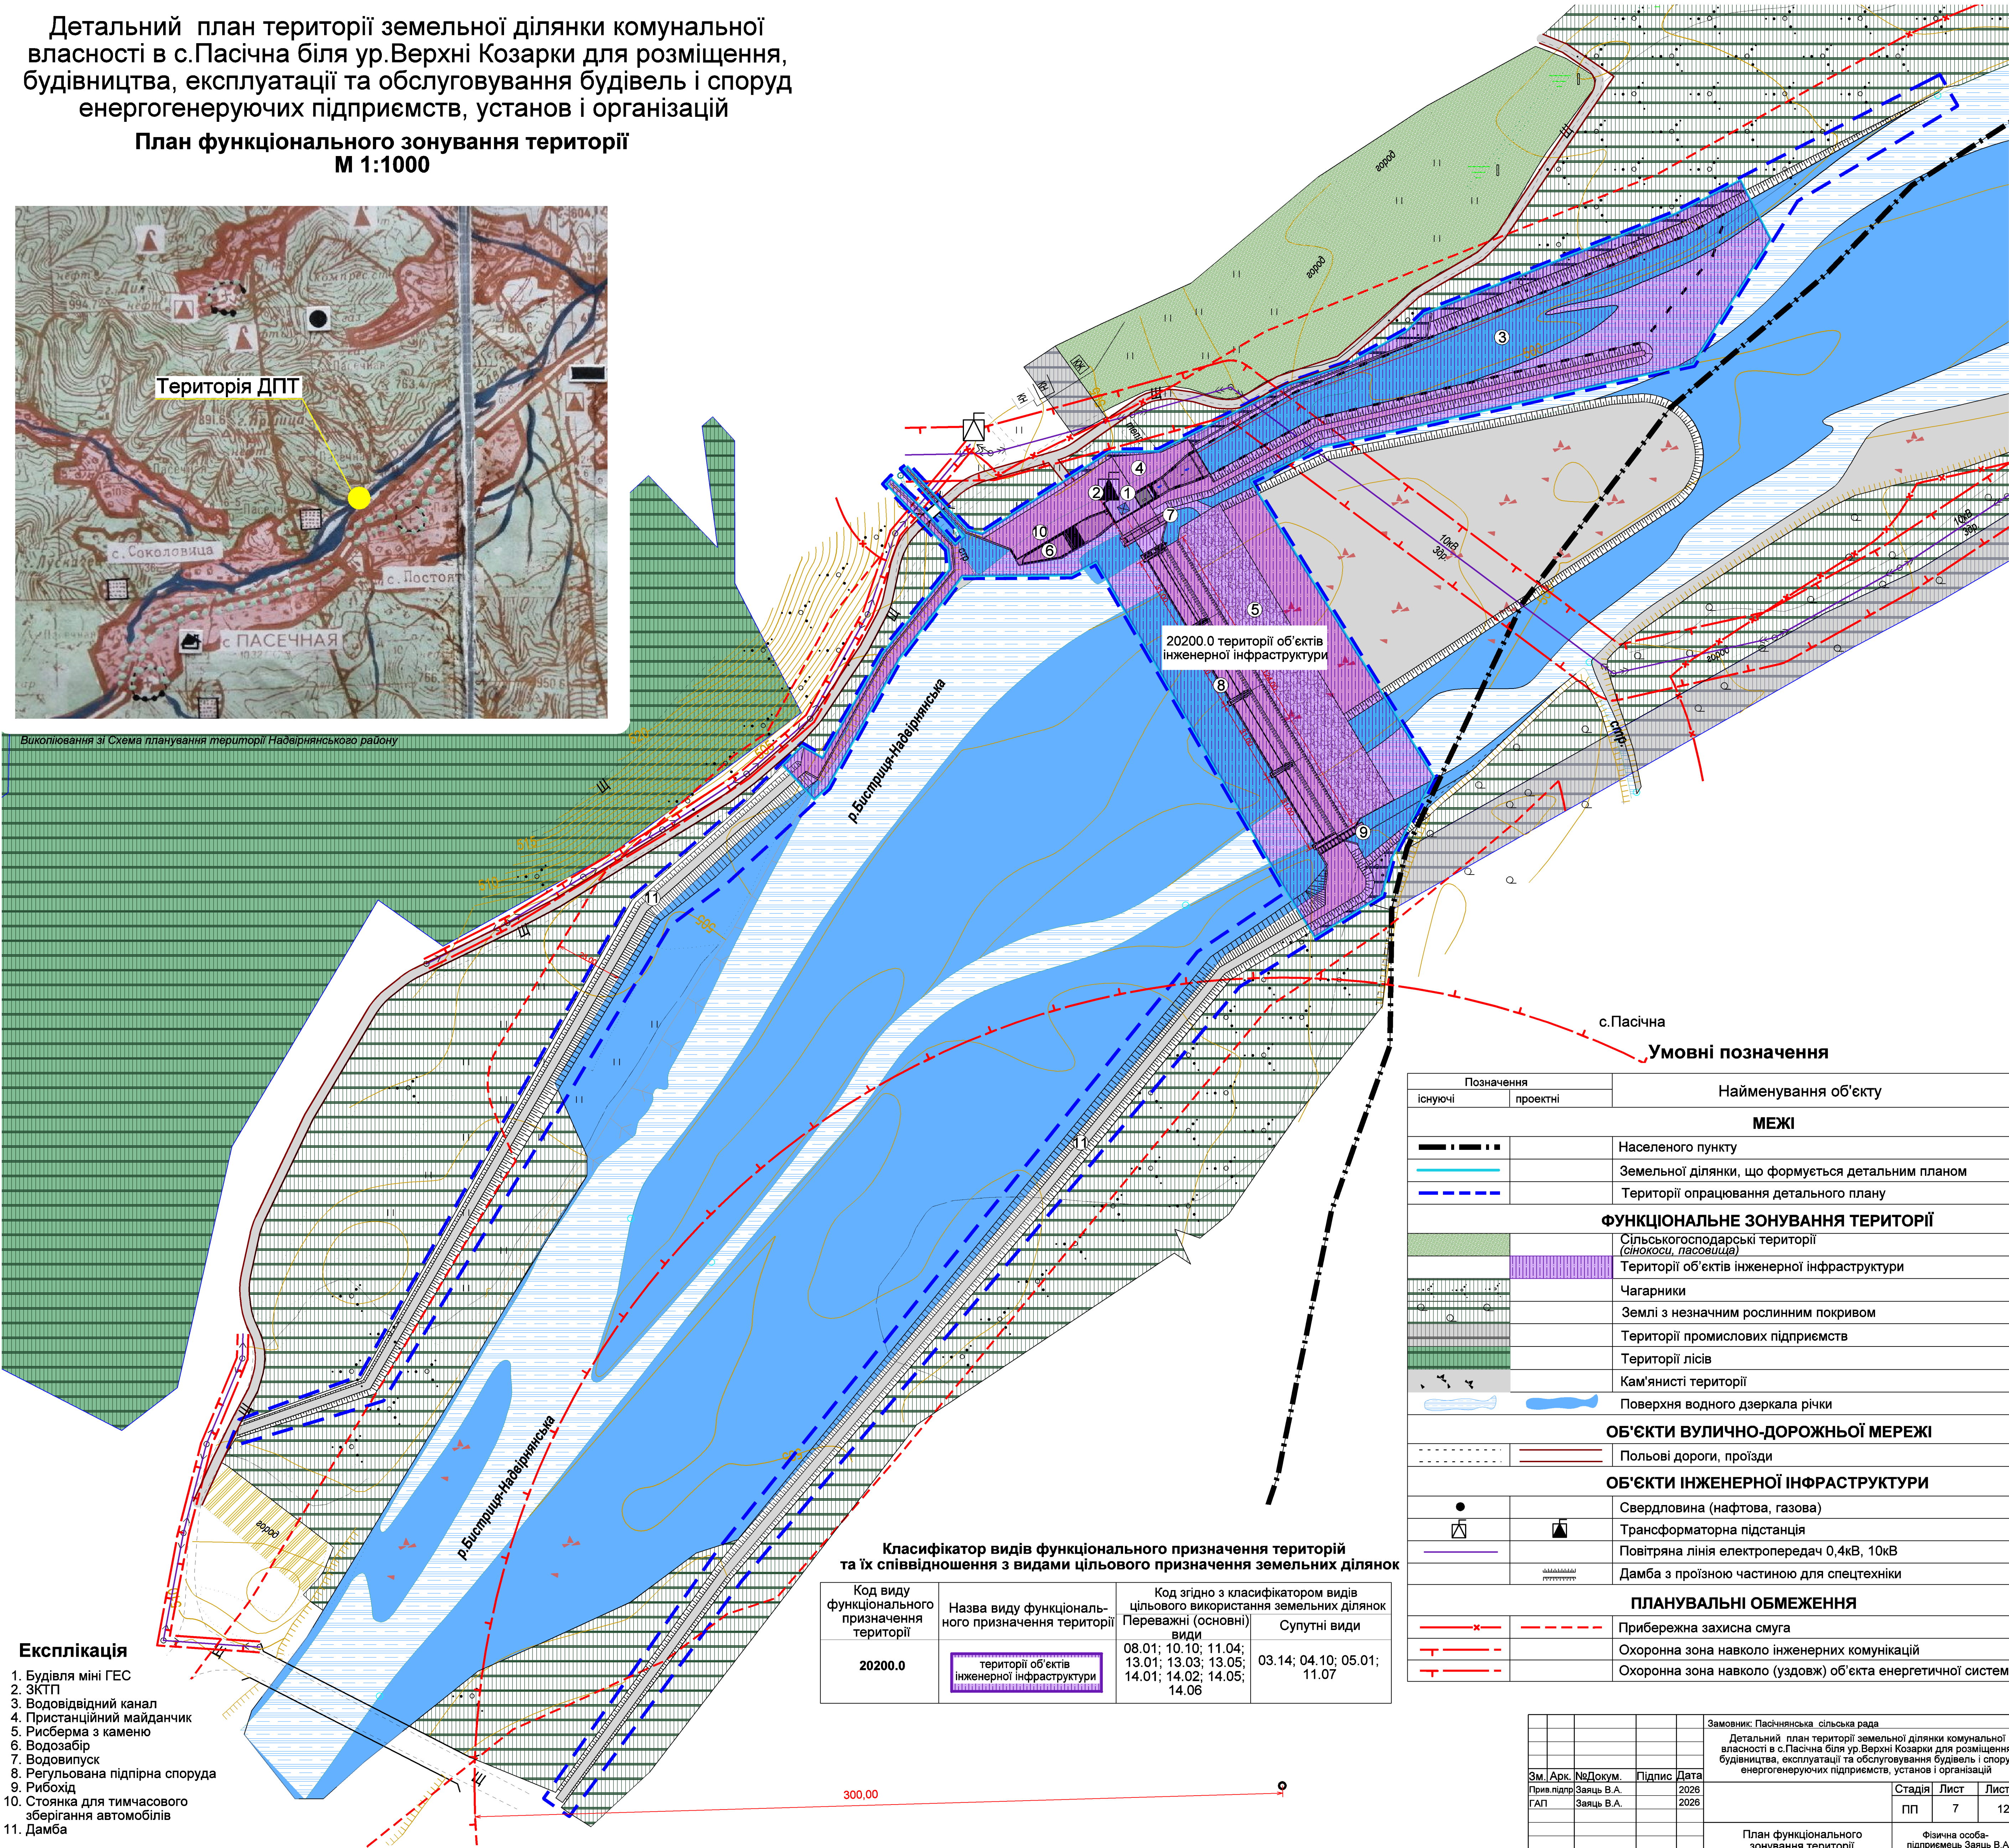

- Експлікація**
- 1. Будівля міні ГЕС
 - 2. ЗКТП
 - 3. Водовідвідний канал
 - 4. Пристанційний майданчик
 - 5. Рибосерма з каменю
 - 6. Водозабір
 - 7. Водовипуск
 - 8. Регульована підпірна споруда
 - 9. Рибохід
 - 10. Стоянка для тимчасового зберігання автомобілів
 - 11. Дамба

Класифікатор видів функціонального призначення територій та їх співвідношення з видами цільового призначення земельних ділянок			
Код виду функціонального призначення території	Назва виду функціонального призначення території	Код згідно з класифікатором видів цільового використання земельних ділянок Переважні (основні) види	Супутні види
20200.0	території об'єктів інженерної інфраструктури	08.01; 10.10; 11.04; 13.01; 13.03; 13.05; 14.01; 14.02; 14.05; 14.06	03.14; 04.10; 05.01; 11.07

Позначення		Найменування об'єкту
існуючі	проектні	
МЕЖІ		
		Населеного пункту
		Земельної ділянки, що формується детальним планом
		Території опрацювання детального плану
ФУНКЦІОНАЛЬНЕ ЗОНУВАННЯ ТЕРИТОРІЇ		
		Сільськогосподарські території (сінокоси, пасовища)
		Території об'єктів інженерної інфраструктури
		Чагарники
		Землі з незначним рослинним покривом
		Території промислових підприємств
		Території лісів
		Кам'янисті території
		Поверхня водного дзеркала річки
ОБ'ЄКТИ ВУЛИЧНО-ДОРОЖНЬОЇ МЕРЕЖІ		
		Польові дороги, проїзди
ОБ'ЄКТИ ІНЖЕНЕРНОЇ ІНФРАСТРУКТУРИ		
		Свердловина (нафтова, газова)
		Трансформаторна підстанція
		Повітряна лінія електропередач 0,4кВ, 10кВ
		Дамба з проїзною частиною для спецтехніки
ПЛАНУВАЛЬНІ ОБМЕЖЕННЯ		
		Прибережна захисна смуга
		Охоронна зона навколо інженерних комунікацій
		Охоронна зона навколо (уздовж) об'єкта енергетичної системи

Замовник: Пасічнянська сільська рада			
Детальний план території земельної ділянки комунальної власності в с.Пасічна біля ур.Верхні Козарки для розміщення, будівництва, експлуатації та обслуговування будівель і споруд енергогенеруючих підприємств, установ і організацій			
Зм. Арк.	№Докум.	Підпис	Дата
Прям.підпр.	Заяць В.А.	2026	2026
Г.АП	Заяць В.А.		
План функціонального зонування території			Фізична особа-підприємець Заяць В.А.
Стадія			Листів
ПП			7 12